



Схема расположения цветников

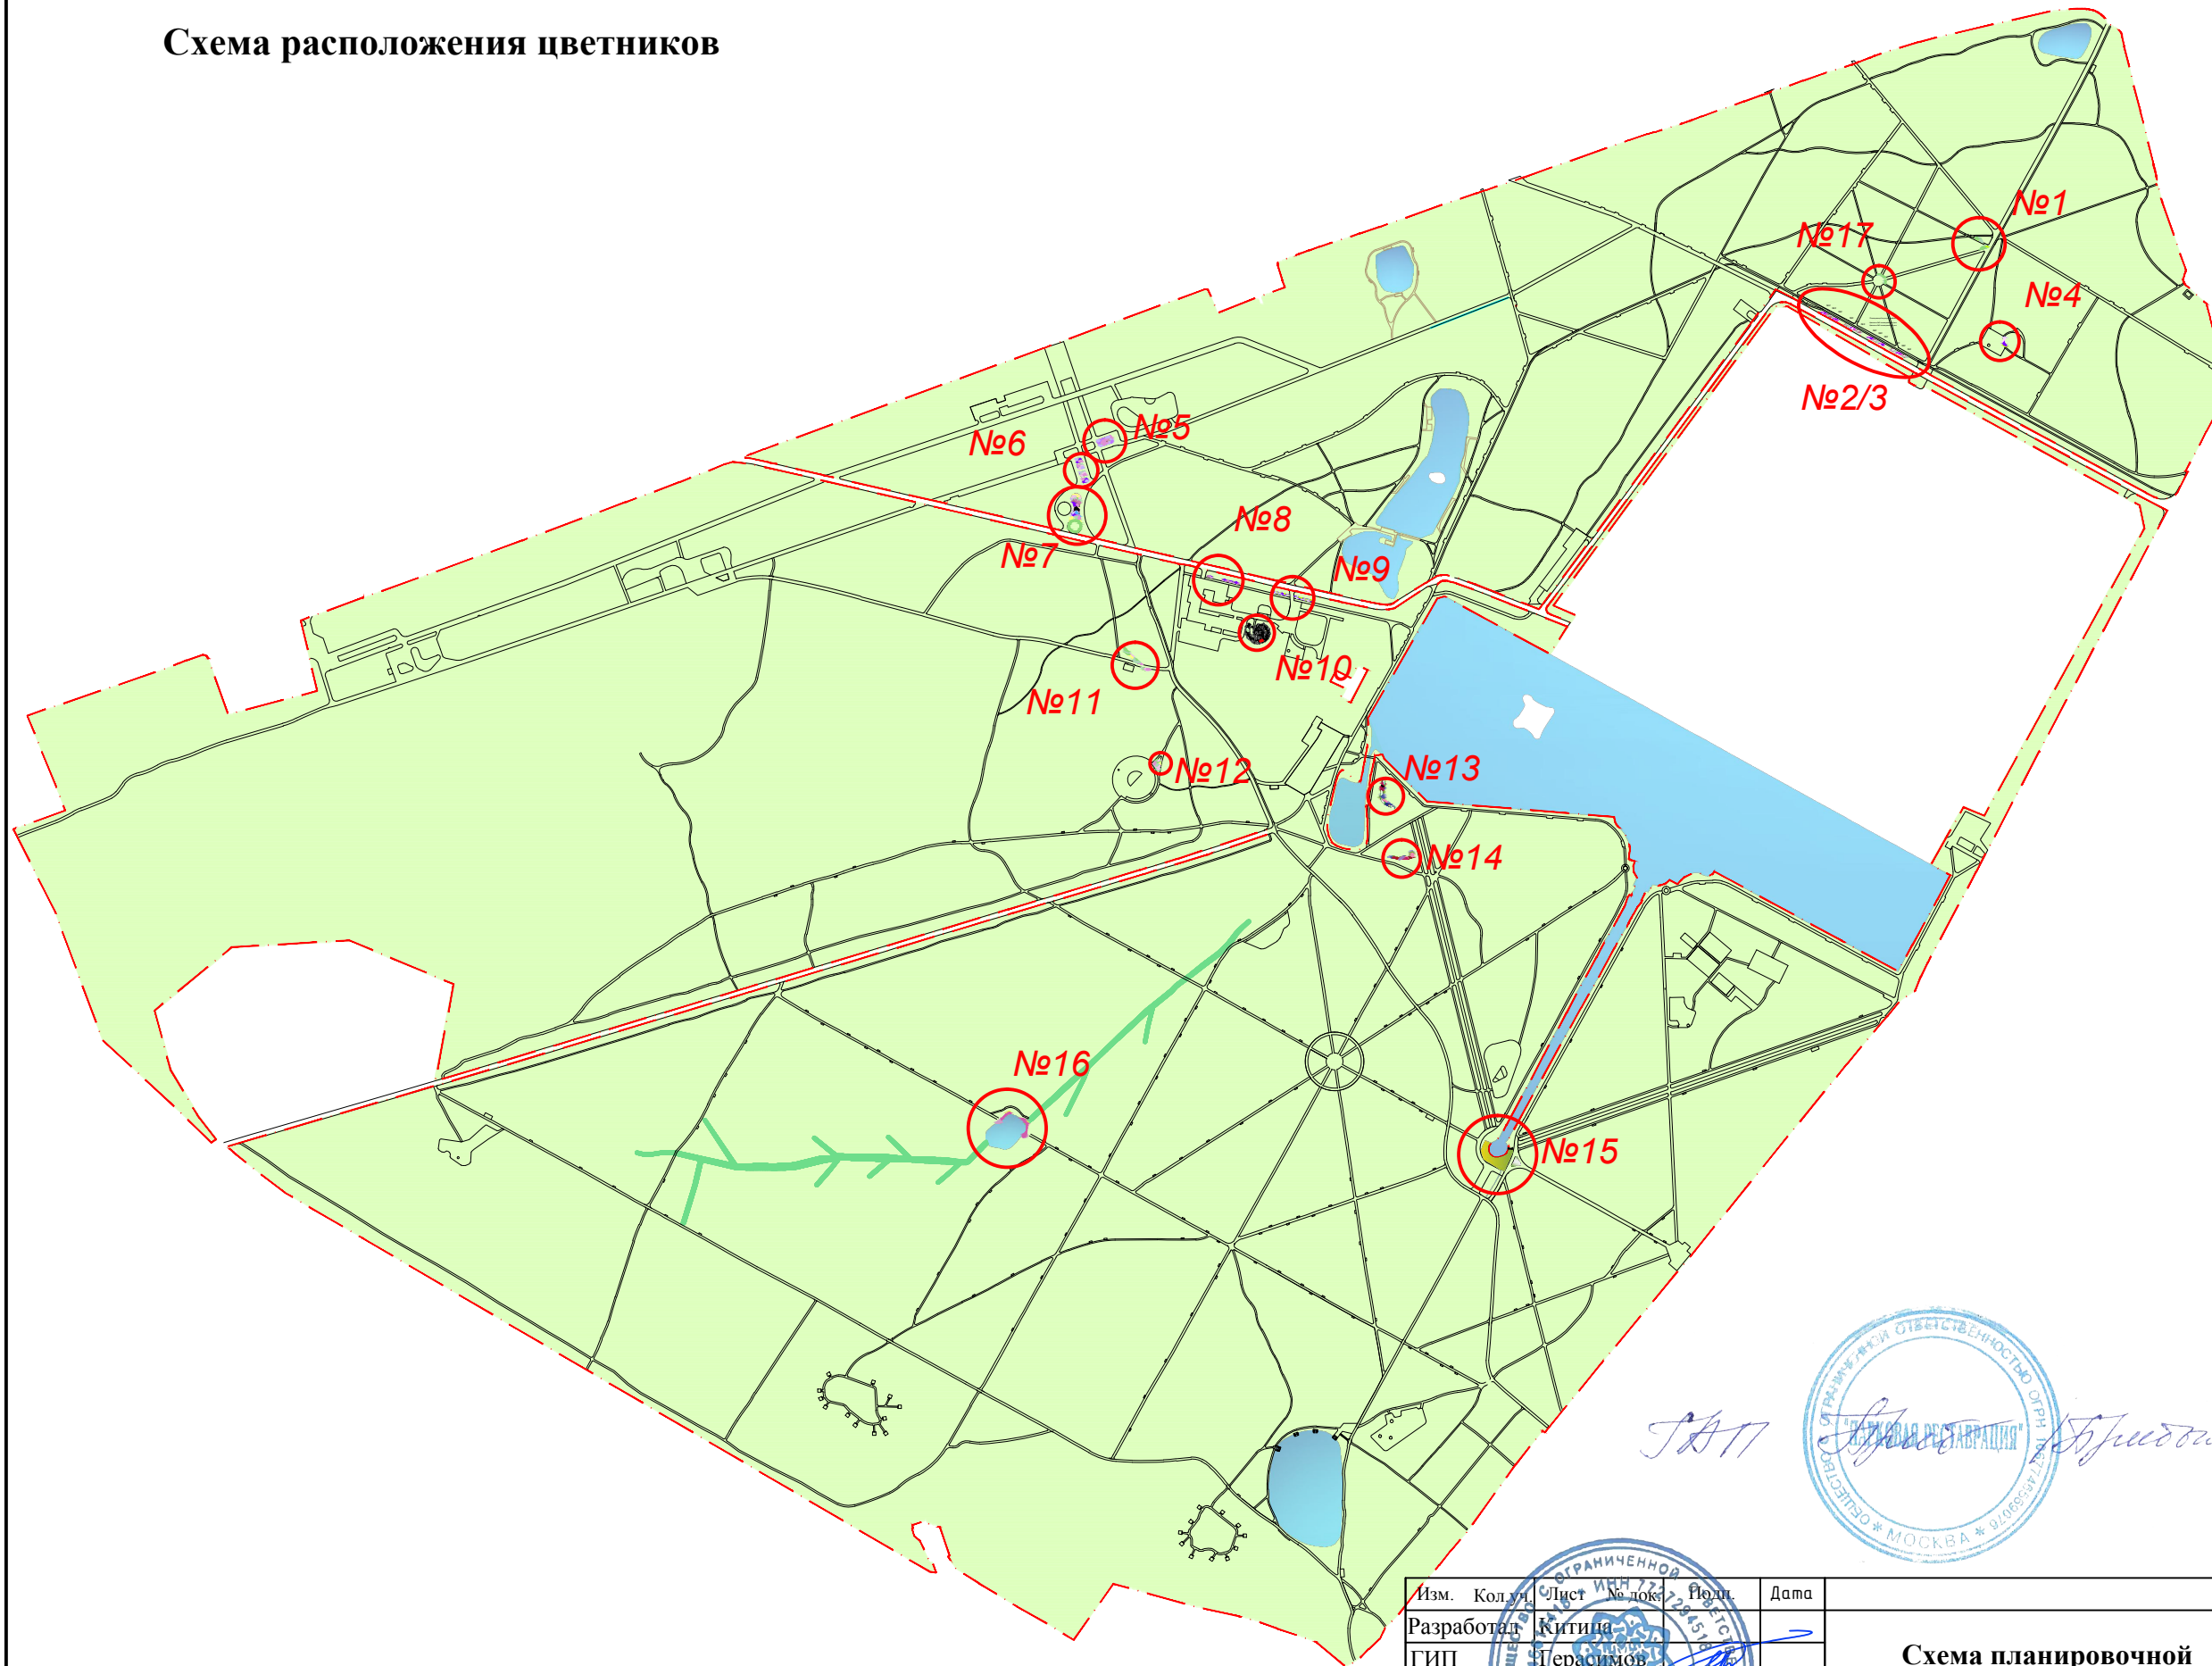

Изм.	Кол. изм.	Лист	Итого листов	Рисун.	Дата	Схема планировочной организации земельного участка	Стадия	Лист	Листов
Разработал	Китица	1	1	1			РП	1	1
ГИП	Терасимов					Схема расположения цветников	Общество с ограниченной ответственностью «РемСтрой»		
Н.контр.	Терасимов								

Цветник №1

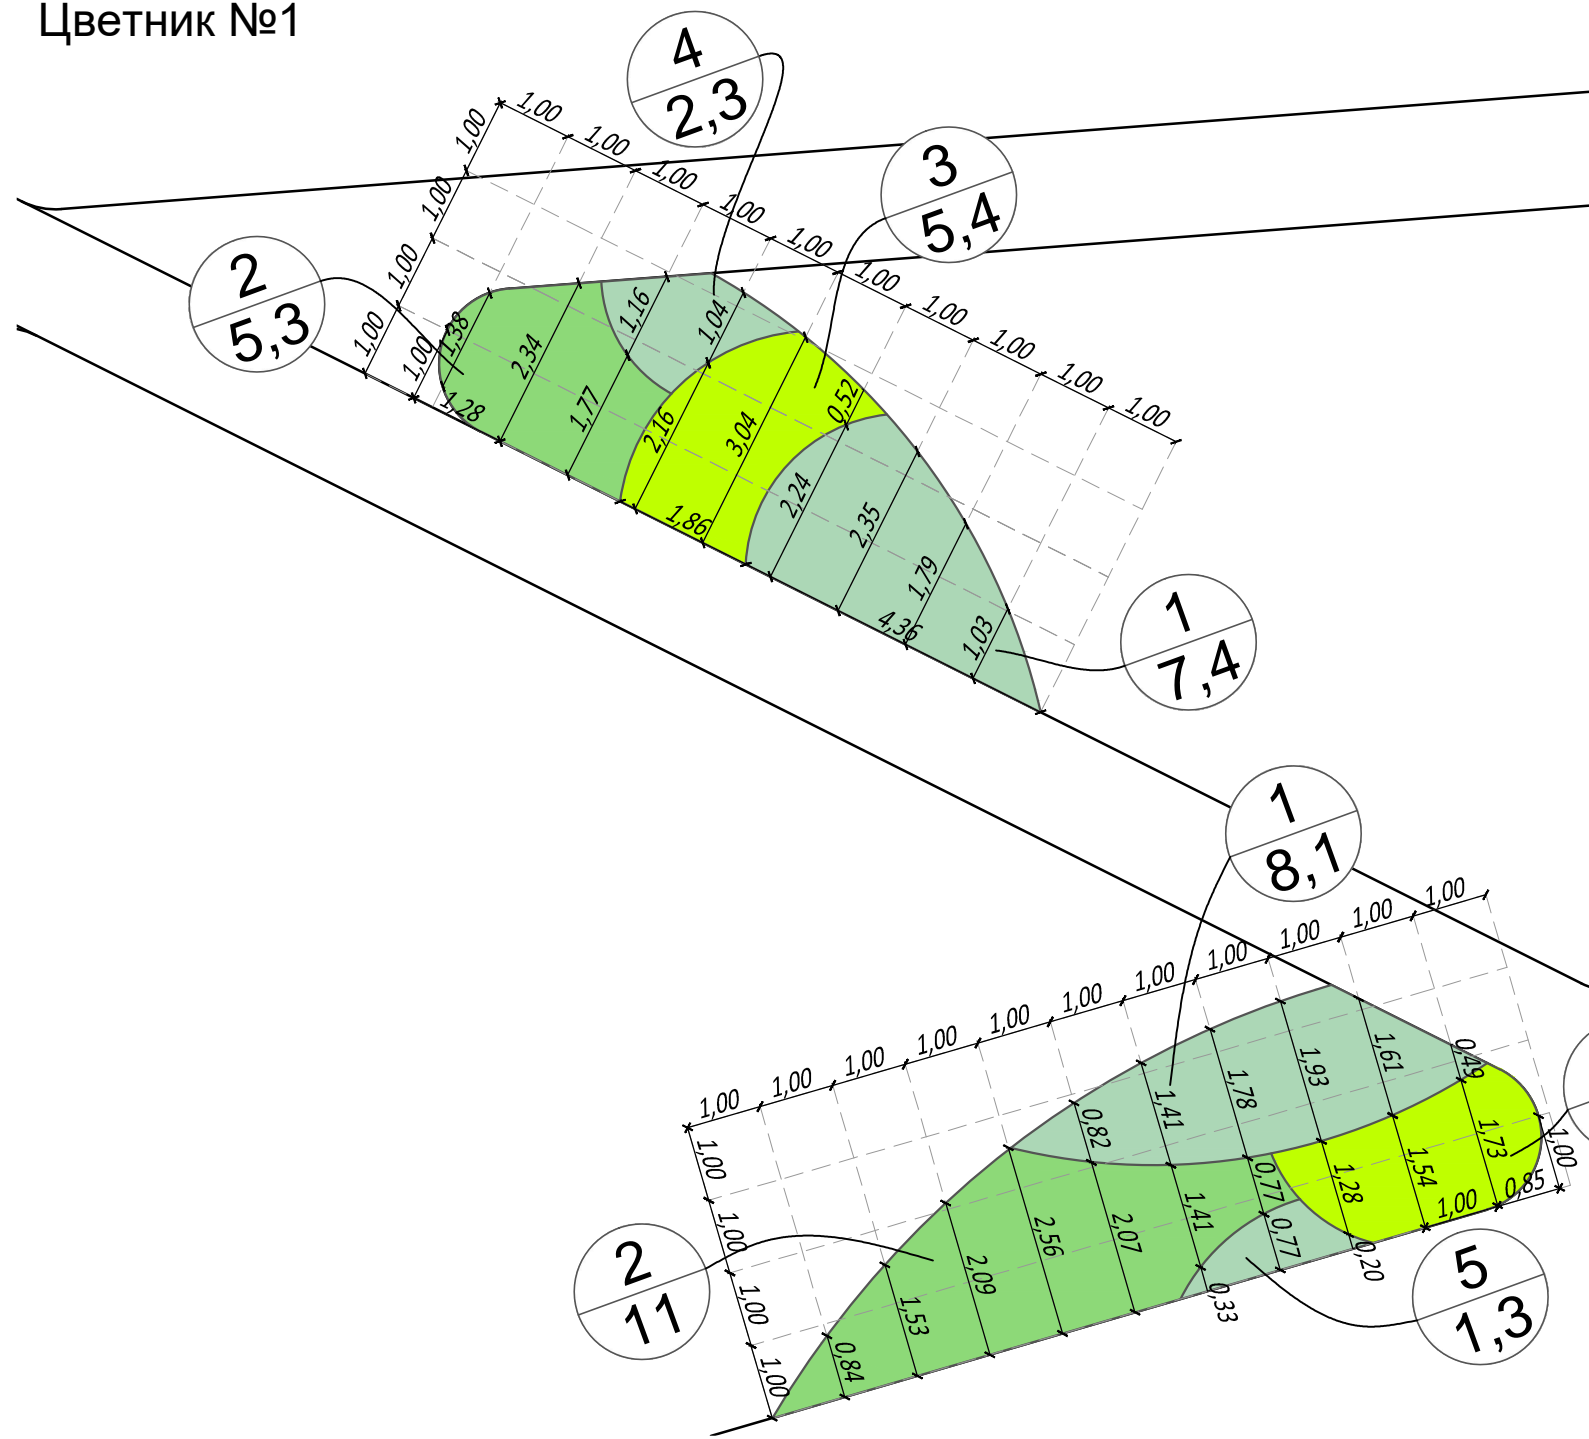

Ассортиментная ведомость и баланс площадей

№ п/п	Название	Площадь м2	Кол-во шт/м2	шт	Примечание
многолетники					
1	Арункус двудомный	15,5	5	78	
2	Купена многоцветковая	16,3	20	326	
3	Страусник	10,3	10	103	
4	Хоста 'Francee**	2,3	12	28	
5	Хоста 'Halsyon**	1,3	15	20	
Итого многолетников		45,7		554	
весеннецветущие луковичные					
6	Нарцисс трубчатый желтый			1300	Гнездами между многолетниками по 5-10 шт. Не требует ежегодной выкопки.
Итого луковичных				1300	
Итого:		45,7			

*Сорта можно заменить на аналогичные по высоте и окраске соцветий

И.И.И. *И.И.И.*



Арункус двудомный



Хоста гибридная 'Francee'



Купена многоцветковая



Хоста гибридная 'Halsyon'



Страусник обыкновенный




Нарцисс трубчатый желтый

Изм.	Кол-во	Лист	№ док.	Подп.	Дата
Разработал	Катина				
ГИП	Герасимов				
Н.контр.	Герасимов				

Заказчик: ГПБУ «Мосприрода»			
№РС-КУС/ПИР-1-НСОТ			
Комплексное благоустройство природных и озелененных территорий города Москвы (ПК №80 лесопарк "Кусково") (по созданию природно-исторического парка, объединяющего "Усадьбу Кусково" и территорию лесопарка)			
Схема планировочной организации земельного участка		Стадия	Лист
		РП	1
Схемы цветников. Цветник № 1		Общество с ограниченной ответственностью «РемСтрой»	
М 1:100			


Цветник №2

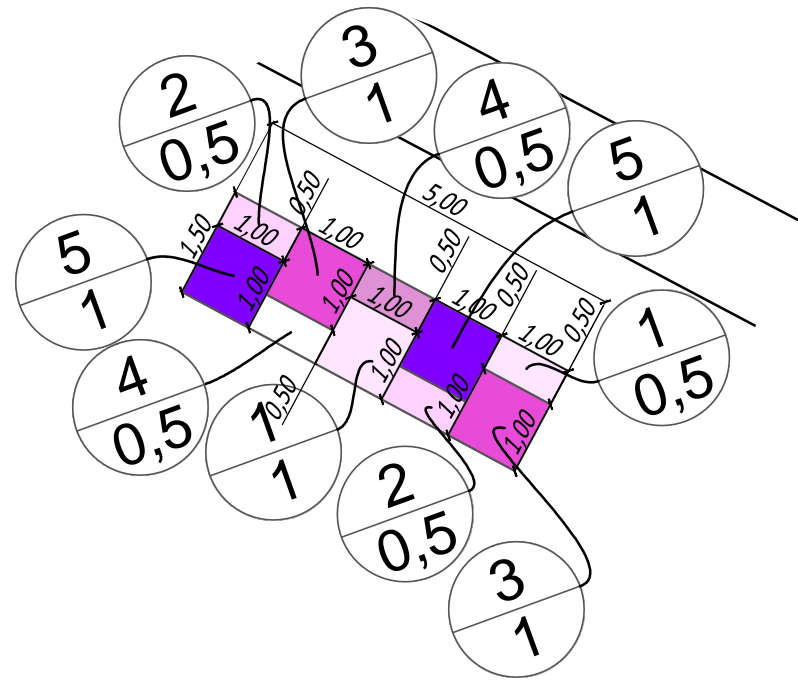

Ассортиментная ведомость и баланс площадей

№ п/п	Название	Площадь м2	Кол-во шт/м2	шт	Примечание
многолетники					
1	Астранция крупная `Roma`*	9,0	20	180	
2	Герань крупнокорневищная	6,0	35	210	
3	Дербенник иволистный `Robert`**	12,0	16	192	
4	Очиток видный `Matrona`*	6,0	16	96	
5	Шалфей дубравный `Caradonna`*	12,0	25	300	
Итого многолетников		45,0		978	
весеннецветущие луковичные					
6	Тюльпан Крейга `Pinocchio`*			900	Гнездами между многолетниками по 5 шт. Не требует ежегодной выкопки.
Итого луковичных				900	
Итого:		45,0			

*Сорта можно заменить на аналогичные по высоте и окраске соцветий

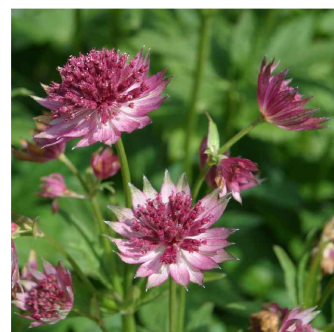

Астранция крупная `Roma`



Дербенник иволистный `Robert`



Шалфей дубравный `Caradonna`



Герань крупнокорневищная



Очиток видный `Matrona`



Тюльпан Крейга `Pinocchio`*

И.А.П. [Signature] [Circular stamp: ОБЩЕСТВО С ОГРАНИЧЕННОЙ ОТВЕТСТВЕННОСТЬЮ «РЕМСТРОЙ» МОСКВА № 910855001/2017]


Заказчик: **ГПБУ «Мосприрода»**

№РС-КУС/ПИР-1-НСОТ

Комплексное благоустройство природных и озелененных территорий города Москвы (ПК №80 лесопарк "Кусково") (по созданию природно-исторического парка, объединяющего "Усадьбу Кусково" и территорию лесопарка)

Изм.	Кол.уч.	Лист	№ док.	Подп.	Дата	Стадия	Лист	Листов
Разработал:	Китина					РП	3	-
ГИП:	Герасимов							
Н.контр.	Герасимов					Схема планировочной организации земельного участка		Общество с ограниченной ответственностью «РемСтрой»
						Схемы цветников. Цветник № 2 М 1:100		

Цветник №2 и №3 - схема чередования повторяющегося фрагмента

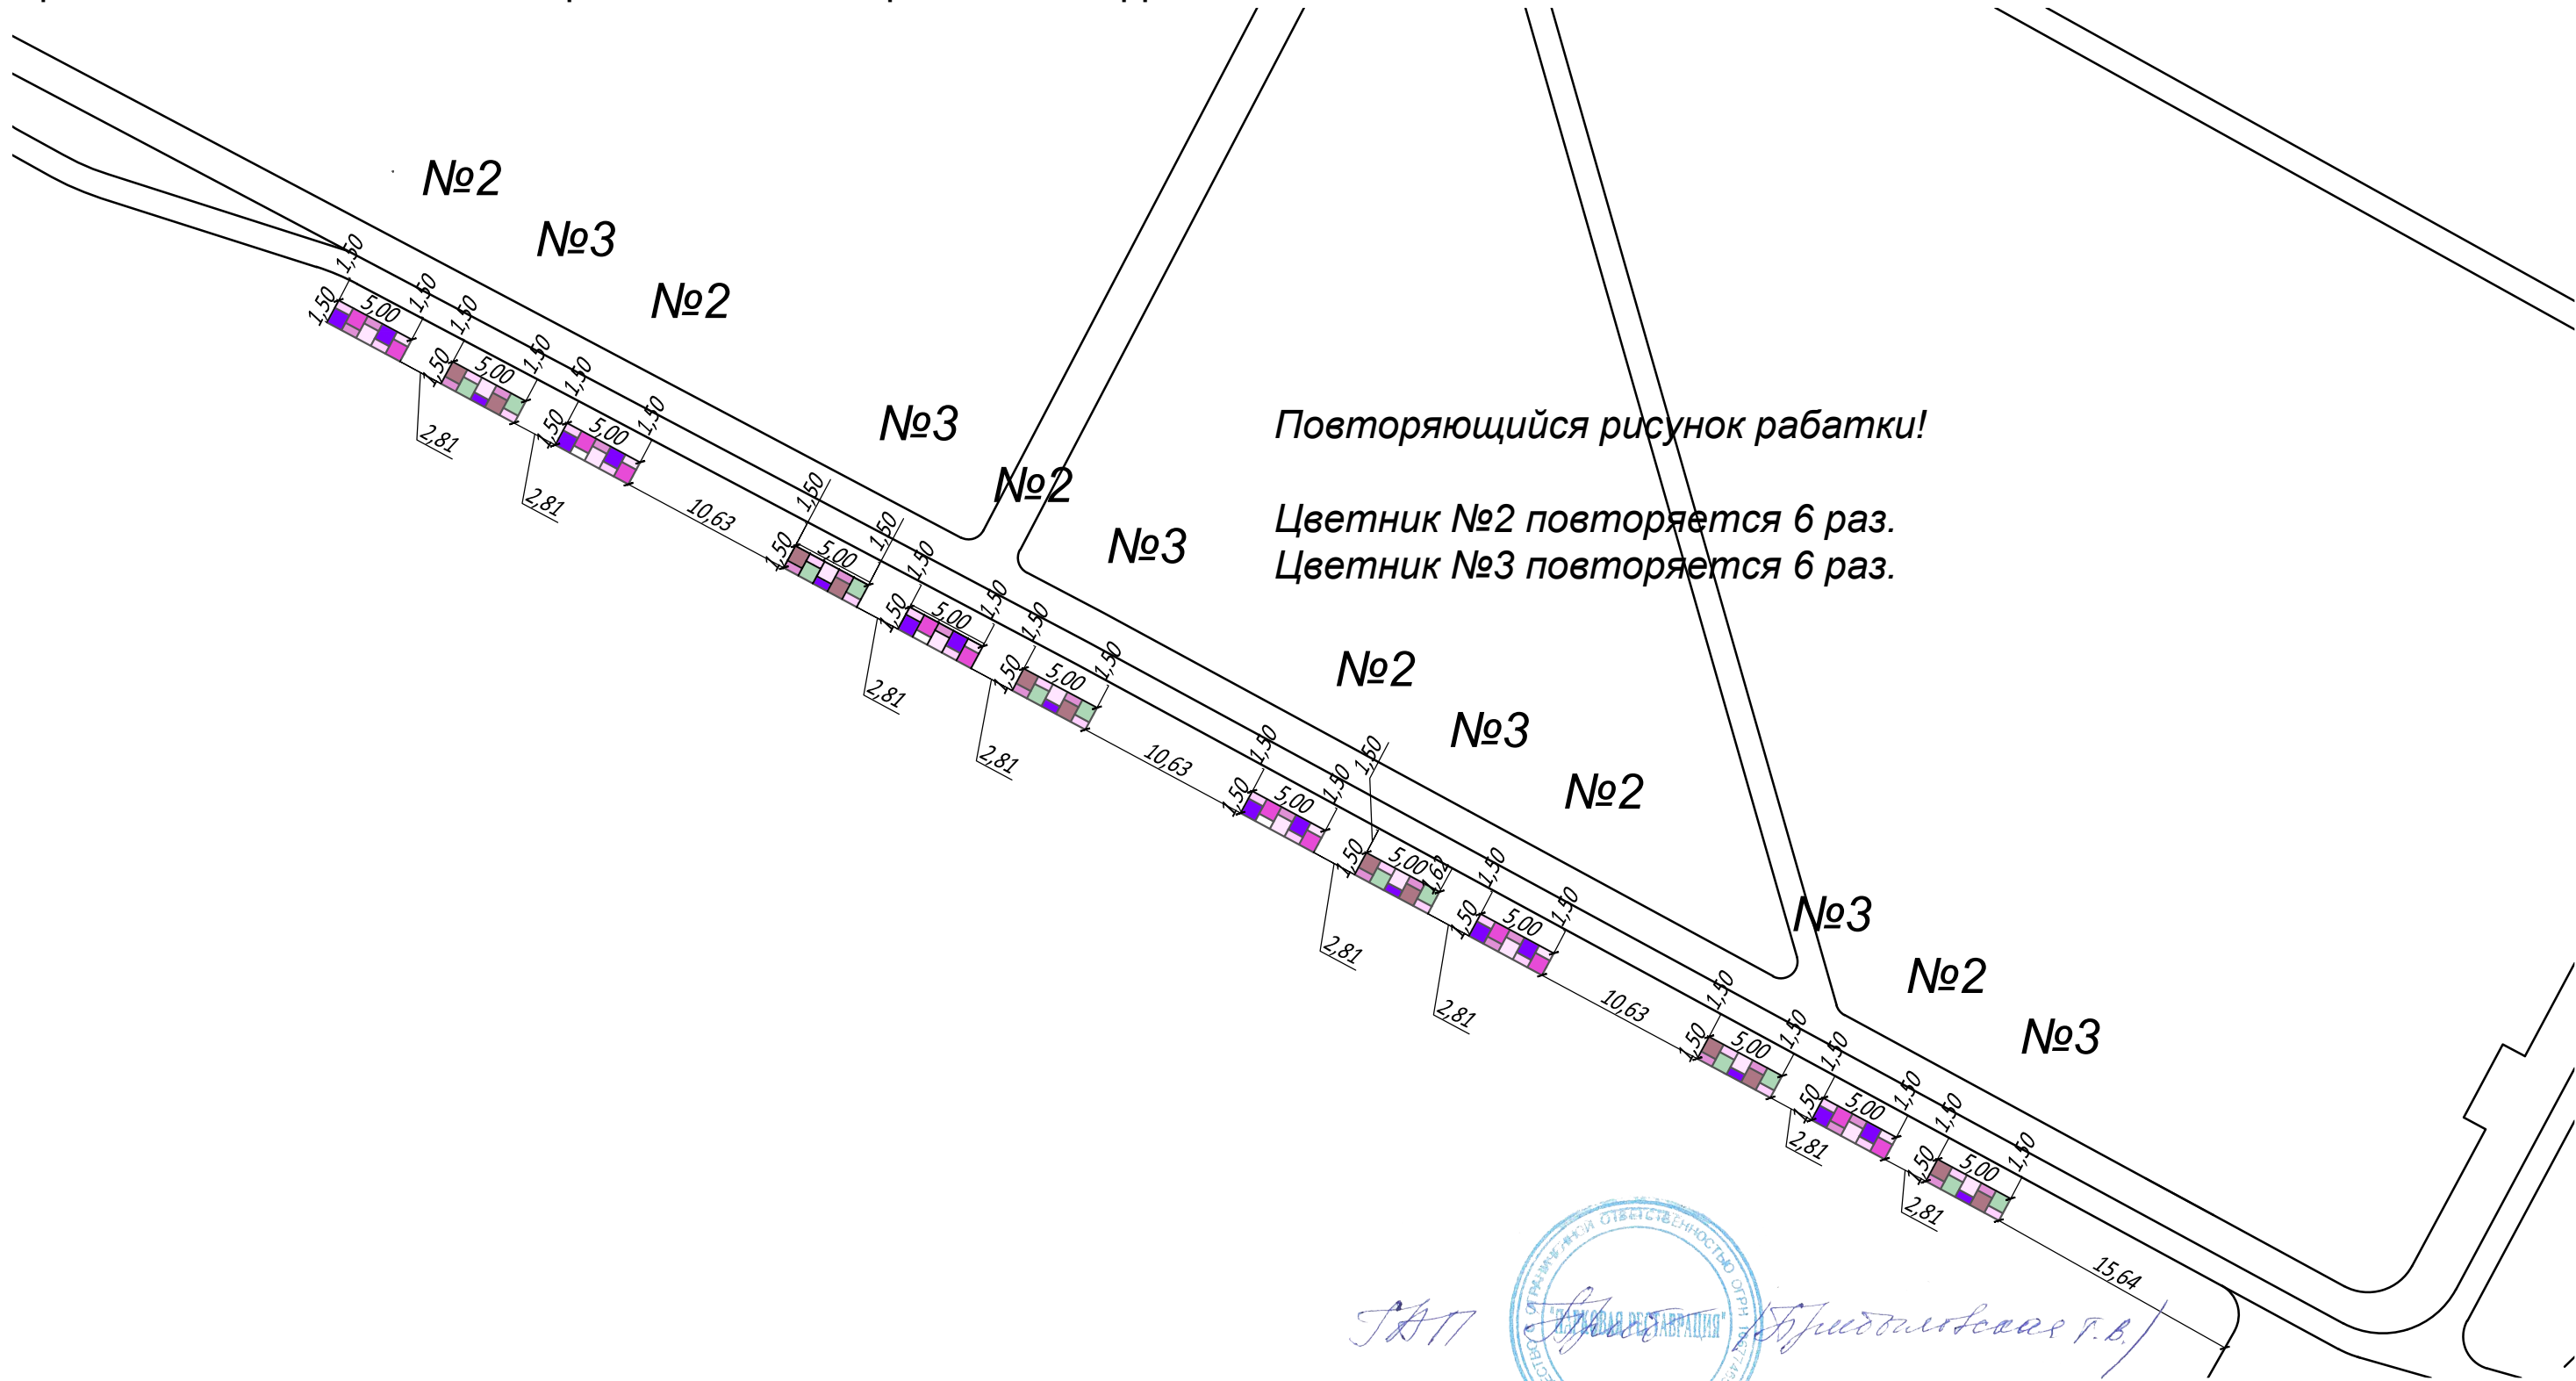

И.И.И. (signature) *И.И.И. Герасимов* (signature) *И.И.И. Герасимов* (signature)



Заказчик: **ГПБУ «Мосприрода»**

№РС-КУС/ПИР-1-НСОТ

Комплексное благоустройство природных и озелененных территорий города Москвы (ПК №80 лесопарк "Кусково") (по созданию природно-исторического парка, объединяющего "Усадьбу Кусково" и территорию лесопарка)

Изм.	Кол.уч.	Лист	№ док.	Подп.	Дата
Разработал		Китина			
ГИП		Герасимов			
Н.контр.		Герасимов			


Схема планировочной организации земельного участка

Стадия	Лист	Листов
РП	2	-

**Схемы цветников. Цветник № 2-3
М 1:400**


Общество с ограниченной ответственностью «РемСтрой»

Цветник №3

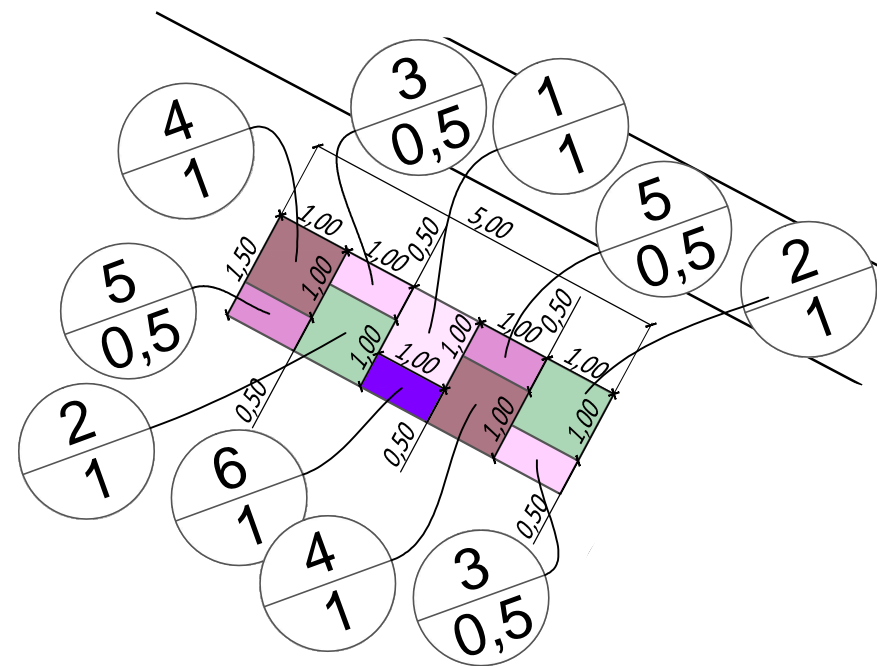

Ассортиментная ведомость и баланс площадей					
№ п/п	Название	Площадь м2	Кол-во шт/м2	шт	Примечание
многолетники					
1	Астранция крупная `Roma`	6,0	20	120	
2	Вейник остроцветковый 'Karl Foerster'	12,0	20	240	
3	Герань крупнокорневищная	6,0	35	210	
4	Монарда гибридная	12,0	15	180	
5	Очиток видный `Matrona`	6,0	16	96	
6	Шалфей дубравный `Caradonna`	3,0	25	75	
Итого многолетников		45,0		921	
весеннецветущие луковичные					
7	Нарцисс мелкокорончатый белый с красной коронкой			900	Гнездами между многолетниками по 5 шт. Не требует ежегодной выкопки.
Итого луковичных				900	
Итого:		45,0			

*Сорта можно заменить на аналогичные по высоте и окраске соцветий

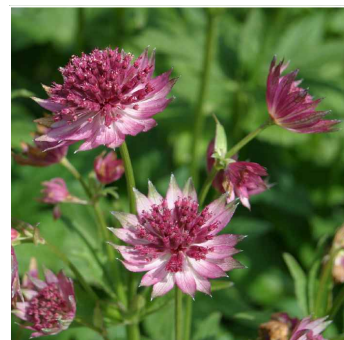

Астранция крупная `Roma`



Вейник остроцветковый 'Karl Foerster'



Герань крупнокорневищная



Хоста гибридная 'Halsyon'



Очиток видный 'Matrona'




Шалфей дубравный `Caradonna`

Handwritten signature and blue circular stamp of the design organization.

Изм.						Дата								
Разработал						Дата								
ГИП						Дата								
Н.контр.						Дата								
Заказчик: ГПБУ «Мосприрода»														
№РС-КУС/ПИР-1-НСОТ														
Комплексное благоустройство природных и озелененных территорий города Москвы (ПК №80 лесопарк "Кусково") (по созданию природно-исторического парка, объединяющего "Усадьбу Кусково" и территорию лесопарка)														
Схема планировочной организации земельного участка						Стадия	Лист	Листов						
						РП	4	-						
Схемы цветников. Цветник № 3 М 1:100						Общество с ограниченной ответственностью «РемСтрой»								

Цветник №4

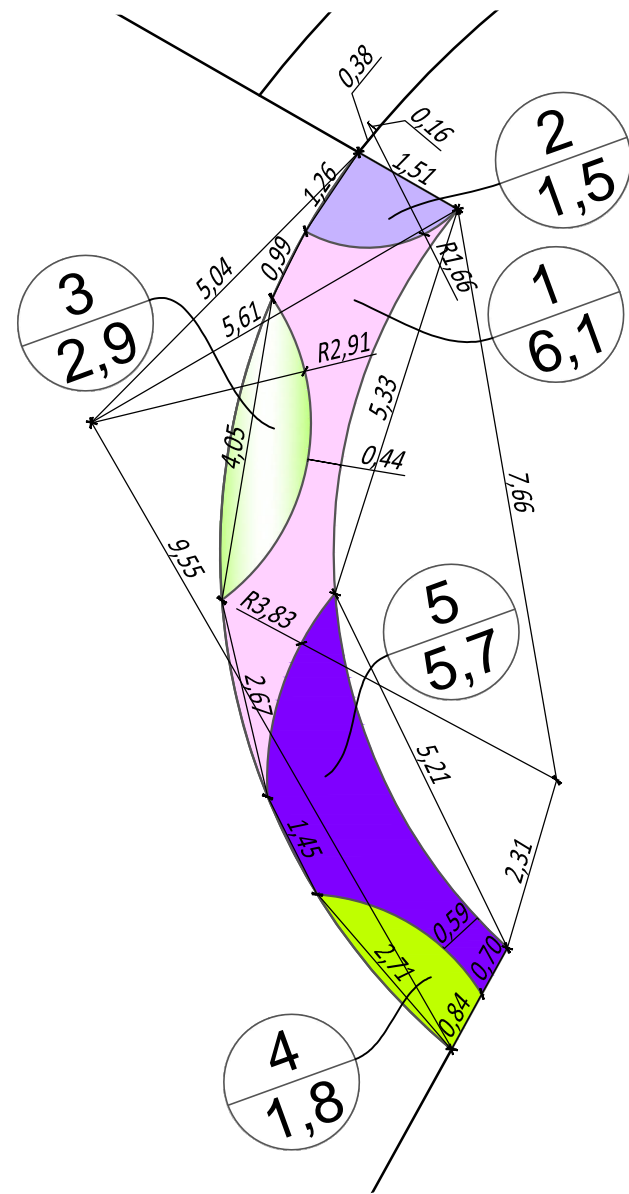

Ассортиментная ведомость и баланс площадей					
№ п/п	Название	Площадь м2	Кол-во шт/м2	шт	Примечание
многолетники					
1	Герань великолепная `Rosemoor`	6,1	25	153	
2	Котовник Фассена 'Six Hills Giant'*	1,5	20	30	
3	Нивяник наибольший	2,9	16	46	
4	Манжетка мягкая	1,8	25	45	
5	Шалфей дубравный `Caradonna`	5,7	25	143	
Итого многолетников		18,0		416	
весеннецветущие луковичные					
6	Крокус крупноцветковый			810	Гнездами между многолетниками по 5 - 10 шт. Не требует ежегодной выкопки.
Итого луковичных				810	
Итого:		18,0			

*Сорта можно заменить на аналогичные по высоте и окраске соцветий



Герань великолепная 'Rosemoor'*



Котовник Фассена 'Six Hills Giant'*



Нивяник наибольший



Манжетка мягкая



Шалфей дубравный `Caradonna`



Крокус крупноцветковый

Заказчик: **ГБУ «Мосприрода»**


№РС-КУС/ПИР-1-НСОТ

Комплексное благоустройство природных и озелененных территорий города Москвы (ПК №80 лесопарк "Кусково") (по созданию природно-исторического парка, объединяющего "Усадьбу Кусково" и территорию лесопарка)

Изм.	Кол.уч.	Лист	№ док.	Польз.	Дата
Разработал	Китница				
ГИП	Герасимов				
Н.контр.	Герасимов				

Схема планировочной организации земельного участка	Стадия	Лист	Листов
	РП	5	-
Схемы цветников. Цветник № 4 М 1:100	Общество с ограниченной ответственностью «РемСтрой»		

Цветник №5

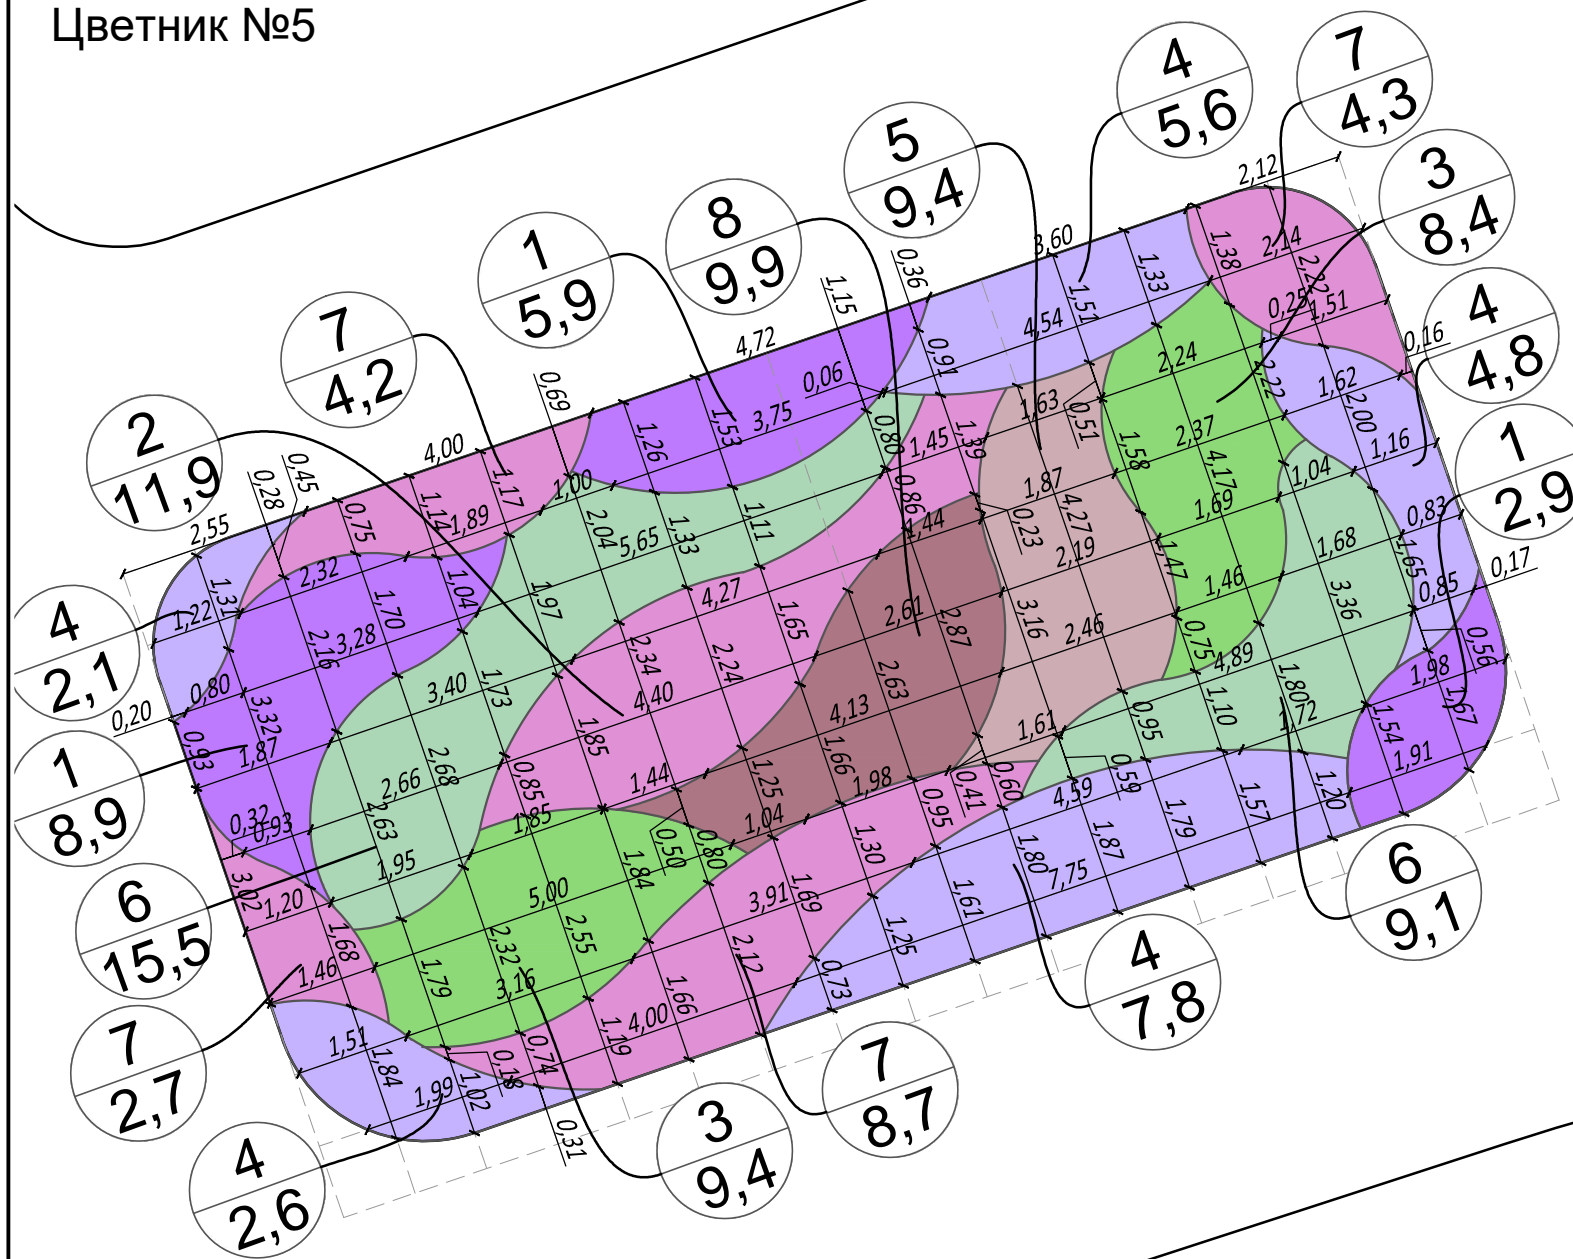


Ассортиментная ведомость и баланс площадей					
№ п/п	Название	Площадь м2	Кол-во шт/м2	шт	Примечание
многолетники					
1	Астра кустарниковая `Pink Beauty`*	17,8	25	445	
2	Дербенник иволистный `Robert`*	11,8	16	189	
3	Ирис сибирский `Cambridge`*	17,8	30	534	
4	Котовник Фассена `Six Hills Giant`*	22,8	20	456	
5	Кровохлебка лекарственная	9,4	16	150	
6	Молиния тростниковая `Karl Foerster`*	24,6	16	394	
7	Очиток видный `Brillant`*	19,9	16	318	
8	Посконник пятнистый `Atropurpureum`*	9,9	5	50	
Итого многолетников		134,0		2536	
весеннецветущие луковичные					
9	Тюльпан Дарвиновы гибриды			4020	Гнездами между многолетниками по 5 - 10 шт. Не требует ежегодной выкопки.
Итого луковичных				4020	
Итого:		134,0			

*Сорта можно заменить на аналогичные по высоте и окраске соцветий



Котовник Фассена `Six Hills Giant`*

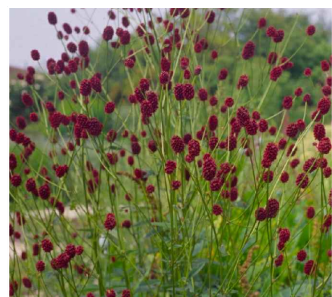

Кровохлебка лекарственная



Молиния тростниковая `Karl Foerster`*



Астра кустарниковая `Pink Beauty`*



Дербенник иволистный `Robert`*



Ирис сибирский `Cambridge`*



Очиток видный `Brillant`*




Посконник пятнистый `Atropurpureum`*




Тюльпаны Дарвиновы гибриды

Т.А.И.

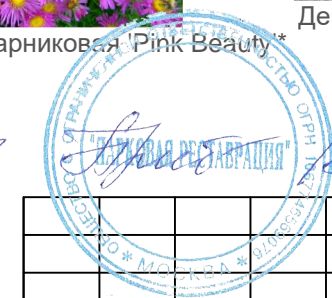

Изм.	Кол.уч.	Лист	№ док.	Чел.	Дата
Разработал	Китица				
ГИП	Герасимов				
Н.контр.	Герасимов				

Заказчик: ГПБУ «Мосприрода»			
№РС-КУС/ПИР-1-НСОТ			
Комплексное благоустройство природных и озелененных территорий города Москвы (ПК №80 лесопарк "Кусково") (по созданию природно-исторического парка, объединяющего "Усадьбу Кусково" и территорию лесопарка)			
Схема планировочной организации земельного участка		Стадия	Лист
		РП	6
Схемы цветников. Цветник № 5 М 1:100		Листов	-
		Общество с ограниченной ответственностью «РемСтрой»	

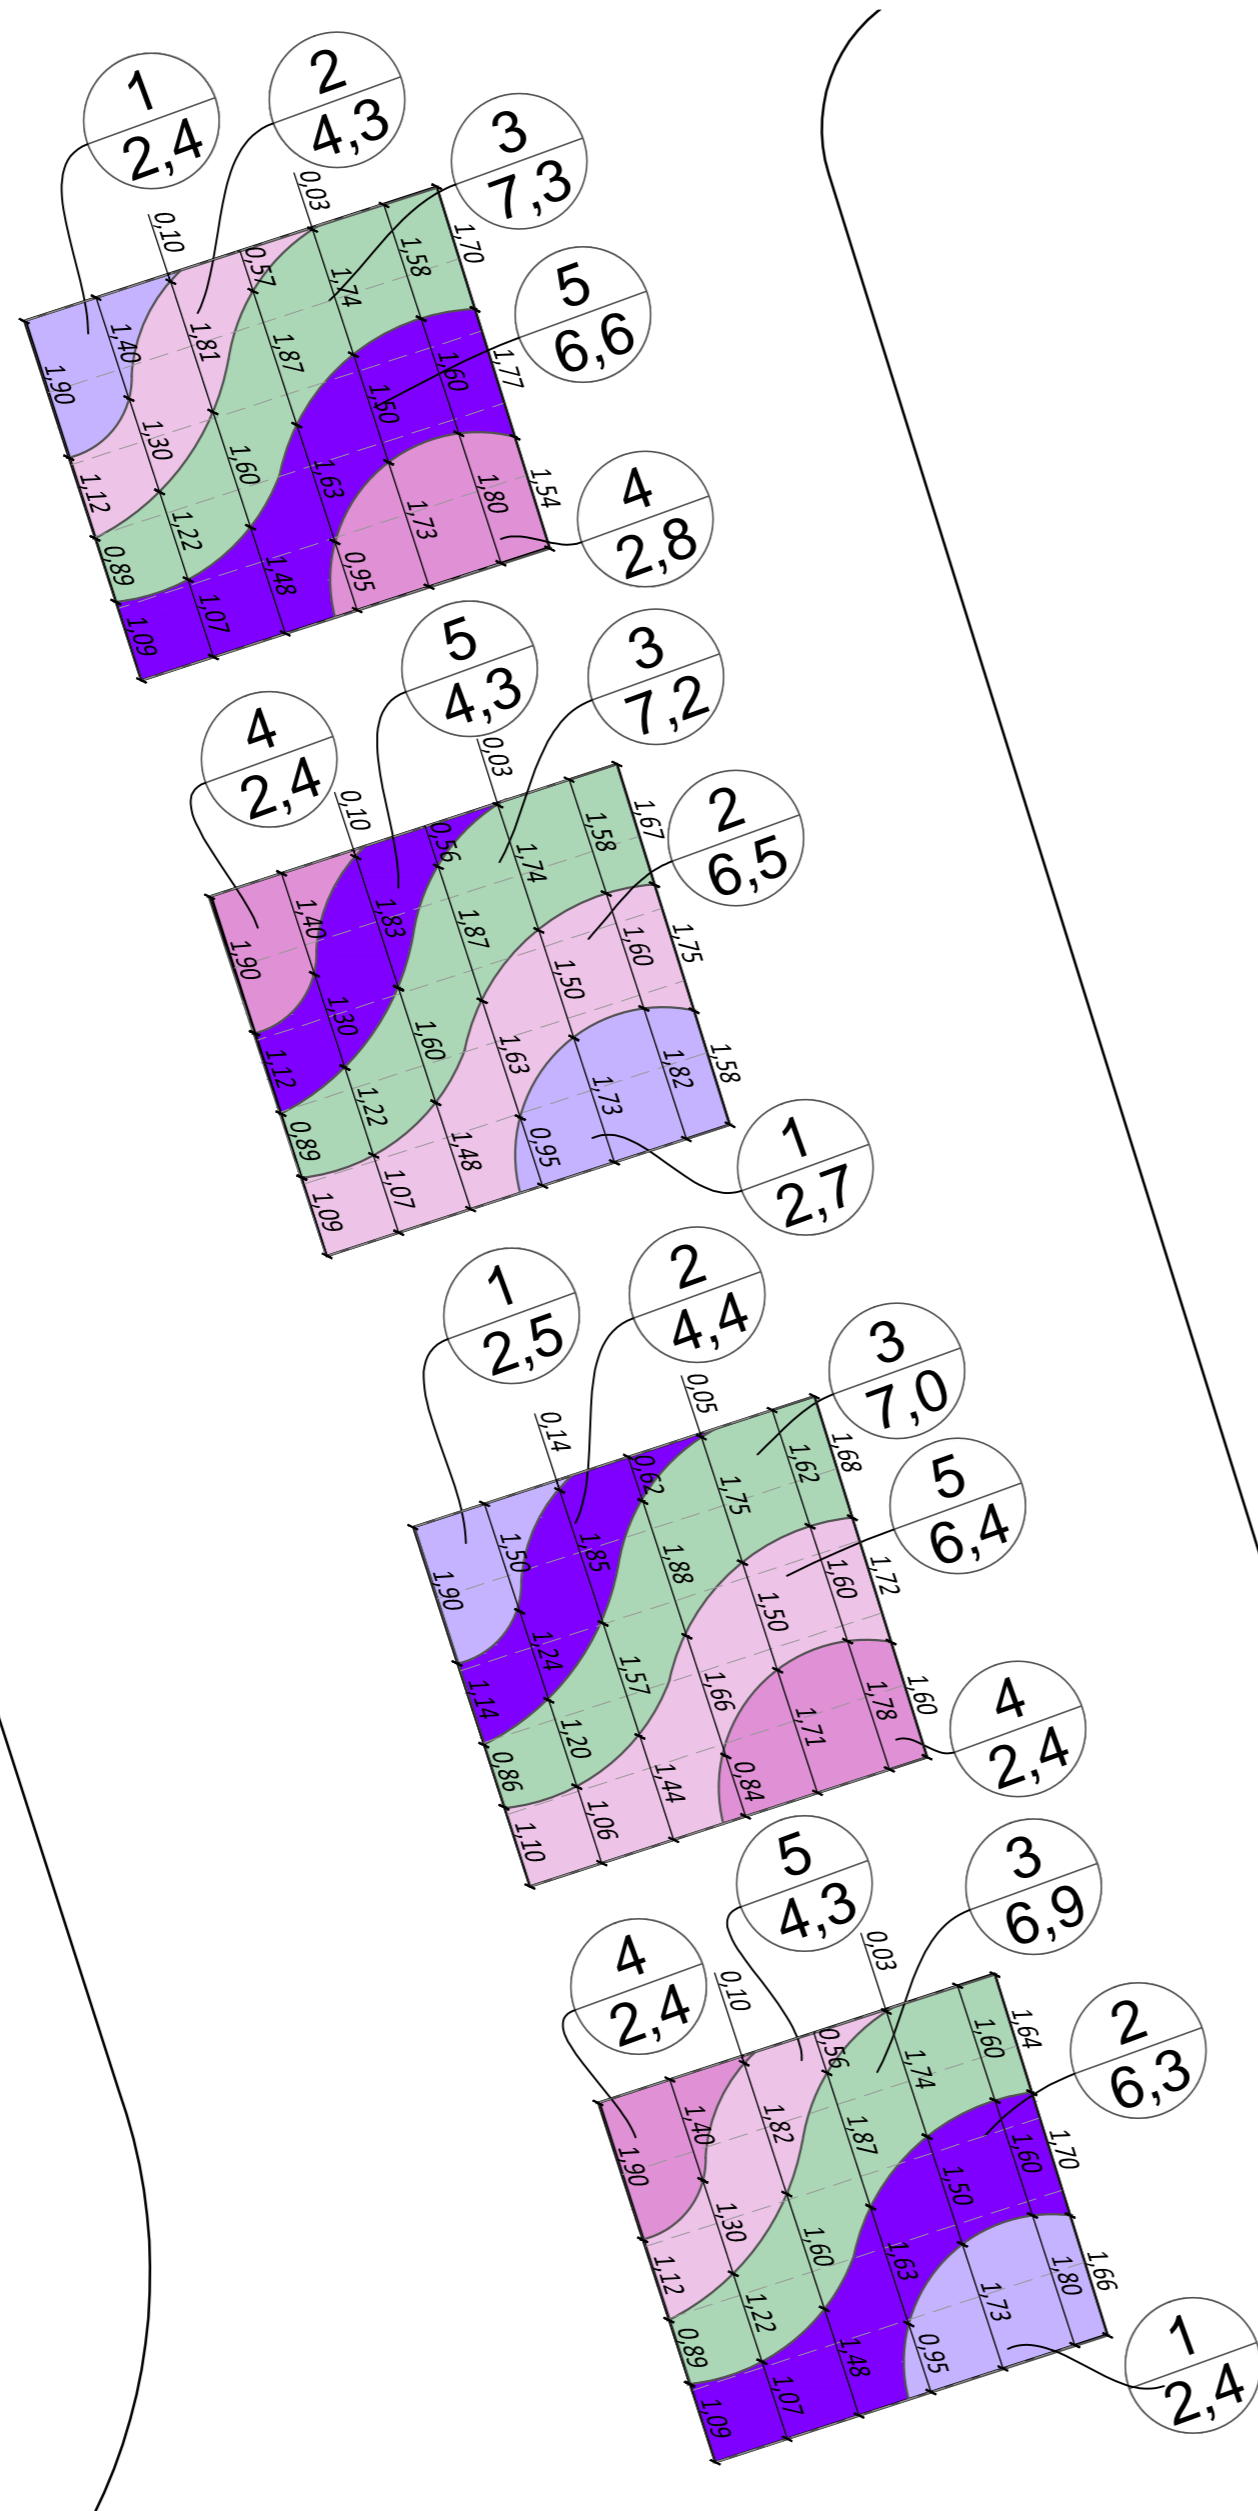

Ассортиментная ведомость и баланс площадей					
№ п/п	Название	Площадь м2	Кол-во шт/м2	шт	Примечание
многолетники					
1	Котовник Фассена 'Six Hills Giant'*	10,0	20	200	
2	Лiatрис колосковый	21,5	20	430	
3	Молиния тростниковая 'Karl Foerster'*	28,4	16	454	
4	Очиток видный 'Matrona' *	10,0	16	160	
5	Шалфей дубравный 'Caradonna'*	21,6	25	540	
Итого многолетников		91,5		1784	
весеннецветущие луковичные					
6	Тюльпан Крейга 'Pinocchio' *			600	Гнездами между многолетниками по 5 шт. Не требует ежегодной выкопки.
Итого луковичных				600	
Итого:		91,5			

*Сорта можно заменить на аналогичные по высоте и окраске соцветий



Котовник Фассена 'Six Hills Giant'*



Лiatрис колосковый




Молиния тростниковая 'Karl Foerster'*



Очиток видный 'Matrona'*




Шалфей дубравный 'Caradonna'*

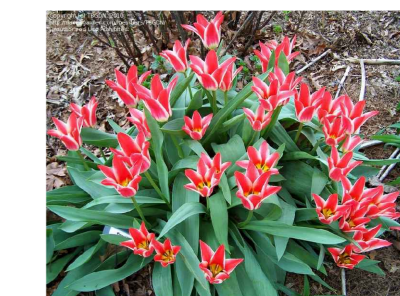

Тюльпан Крейга 'Pinocchio'*

САН *Григорьевская Г.В.*

Заказчик: ГПБУ «Мосприрода»					
№РС-КУС/ПИР-1-НСОТ					
Комплексное благоустройство природных и озелененных территорий города Москвы (ПК №80 лесопарк "Кусково") (по созданию природно-исторического парка, объединяющего "Усадьбу Кусково" и территорию лесопарка)					
Изм.	Колуч.	Лист	№ докум.	Дата	
Разработал	Клиш	7	7	Юль	
ГИП	Герасимов				
Н.контр.	Герасимов				
Схема планировочной организации земельного участка			Стадия	Лист	Листов
			РП	7	-
Схемы цветников. Цветник № 6 М 1:100			Общество с ограниченной ответственностью «РемСтрой»		

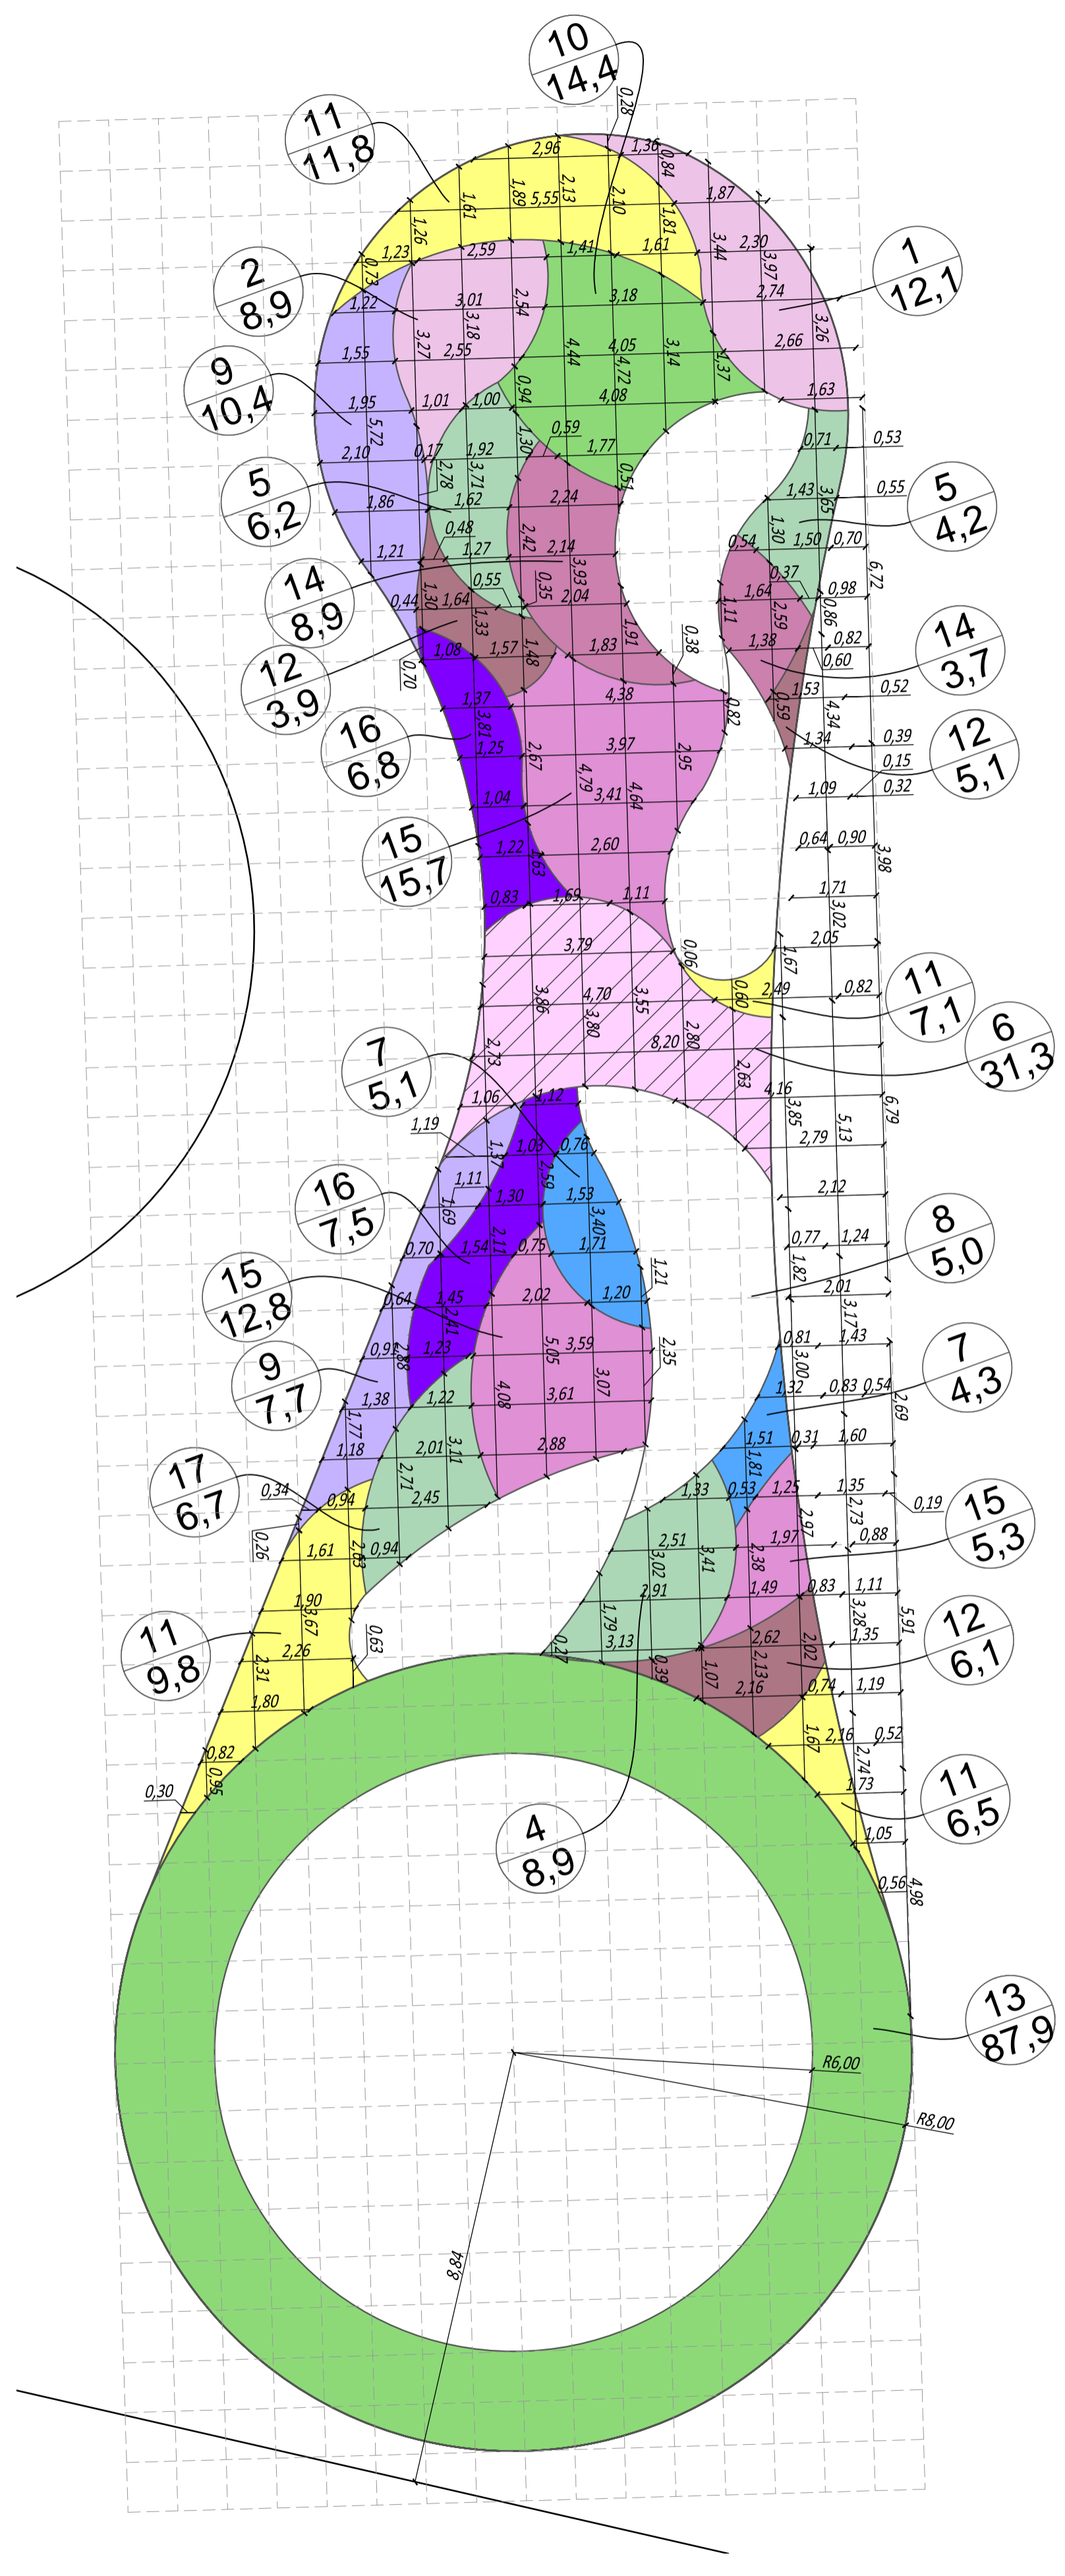


Ассортиментная ведомость и баланс площадей					
№ п/п	Название	Площадь м2	Кол-во шт/м2	шт	Примечание
многолетники					
1	Астильба Арендса 'Fanal' *	16,0	16	256	
2	Астильба Арендса 'Ametist' *	8,9	16	142	
3	Астранция крупная 'Star of Beauty' *	10,0	20	200	
4	Бузульник зубчатый	8,9	5	45	
5	Вейник остроцветковый 'Karl Foerster' *	10,4	20	208	
6	Герань крупнокорневищная	31,3	35	1096	
7	Дельфиниум культурный	9,4	16	150	
8	Ирис гибридный	5,0	16	80	
9	Котовник Фассена 'Six Hills Giant' *	18,1	20	362	
10	Купена многоцветковая	14,4	20	288	
11	Лилейник гибридный 'Stella de Oro' *	35,2	16	563	
12	Монарда гибридная	15,1	15	227	
13	Страусник обыкновенный	87,9	10	879	
14	Посконник пятнистый 'Atropurpureum' *	12,6	5	63	
15	Флокс метельчатый сорта	33,8	25	845	
16	Шалфей дубравный 'Caradonna' *	14,3	25	358	
17	Щучка дернистая 'Goldschleier' *	6,7	20	134	
Итого многолетников		338,0		2505	
весеннецветущие луковичные					
18	Крокус крупноцветковый			1409	Гнездами между многолетниками по 5 шт. Не требует ежегодной выкопки. Заштрихованная площадь.
19	Тюльпан Дарвиновы гибриды			10140	Гнездами между многолетниками по 5 - 10 шт. Не требует ежегодной выкопки.
Итого луковичных				1409	
Итого:		338,0			

*Сорта можно заменить на аналогичные по высоте и окраске соцветий



Астильба Арендса 'Fanal' *

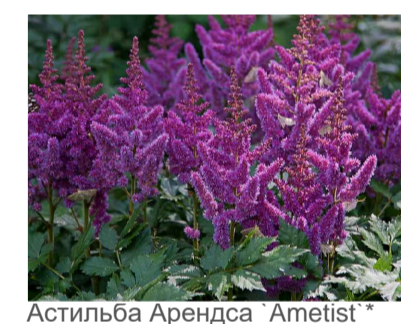

Астильба Арендса 'Ametist' *




Астранция крупная 'Star of Beauty' *




Бузульник зубчатый




Вейник остроцветковый 'Karl Foerster' *

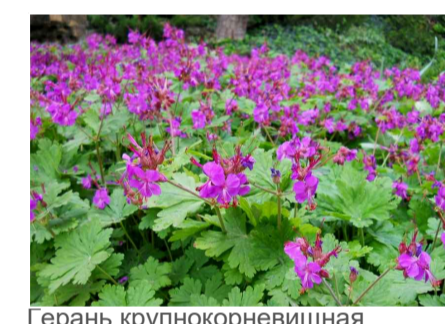

Герань крупнокорневищная

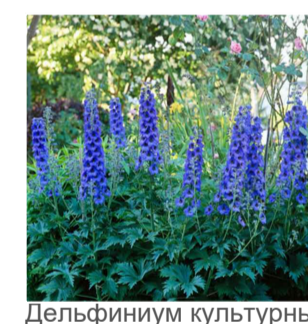

Дельфиниум культурный

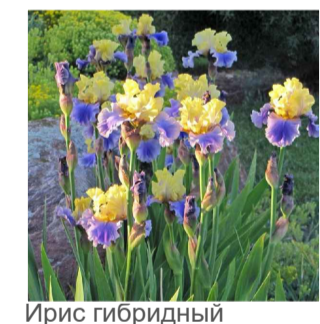

Ирис гибридный



Котовник Фассена 'Six Hills Giant' *



Купена многоцветковая



Лилейник гибридный 'Stella de Oro' *



Монарда гибридная



Страусник обыкновенный



Посконник пятнистый 'Atropurpureum' *




Флокс метельчатый сорта




Шалфей дубравный 'Caradonna' *



Щучка дернистая 'Goldschleier' *

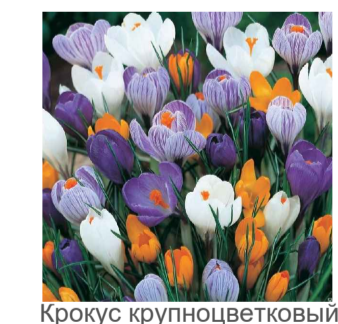

Крокус крупноцветковый

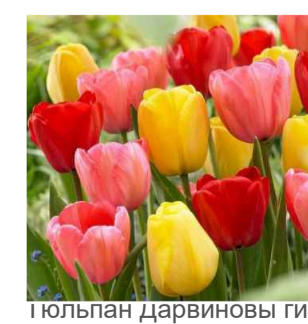

Тюльпан дарвиновы гибриды

Заказчик: ГПБУ «Мосприрода»

№РС-КУС/ПИР-1-НСОТ

Комплексное благоустройство природных и озелененных территорий города Москвы (ПКС №80 лесопарк "Куусково") (по созданию природно-исторического парка, объединяющего "Усадьбу Куусково" и территорию лесопарка)


Изм.	Курс	Лист	Дата
Разработчик	Куратор	Лист	Дата
ГПП	Генеральный	Лист	Дата
Н.контр.	Генеральный	Лист	Дата

Схема планировочной организации земельного участка

Схемы цветников. Цветник № 7 М 1:100

Стадия	Лист	Листов
РП	8	-

Общество с ограниченной ответственностью «РемСтрой»

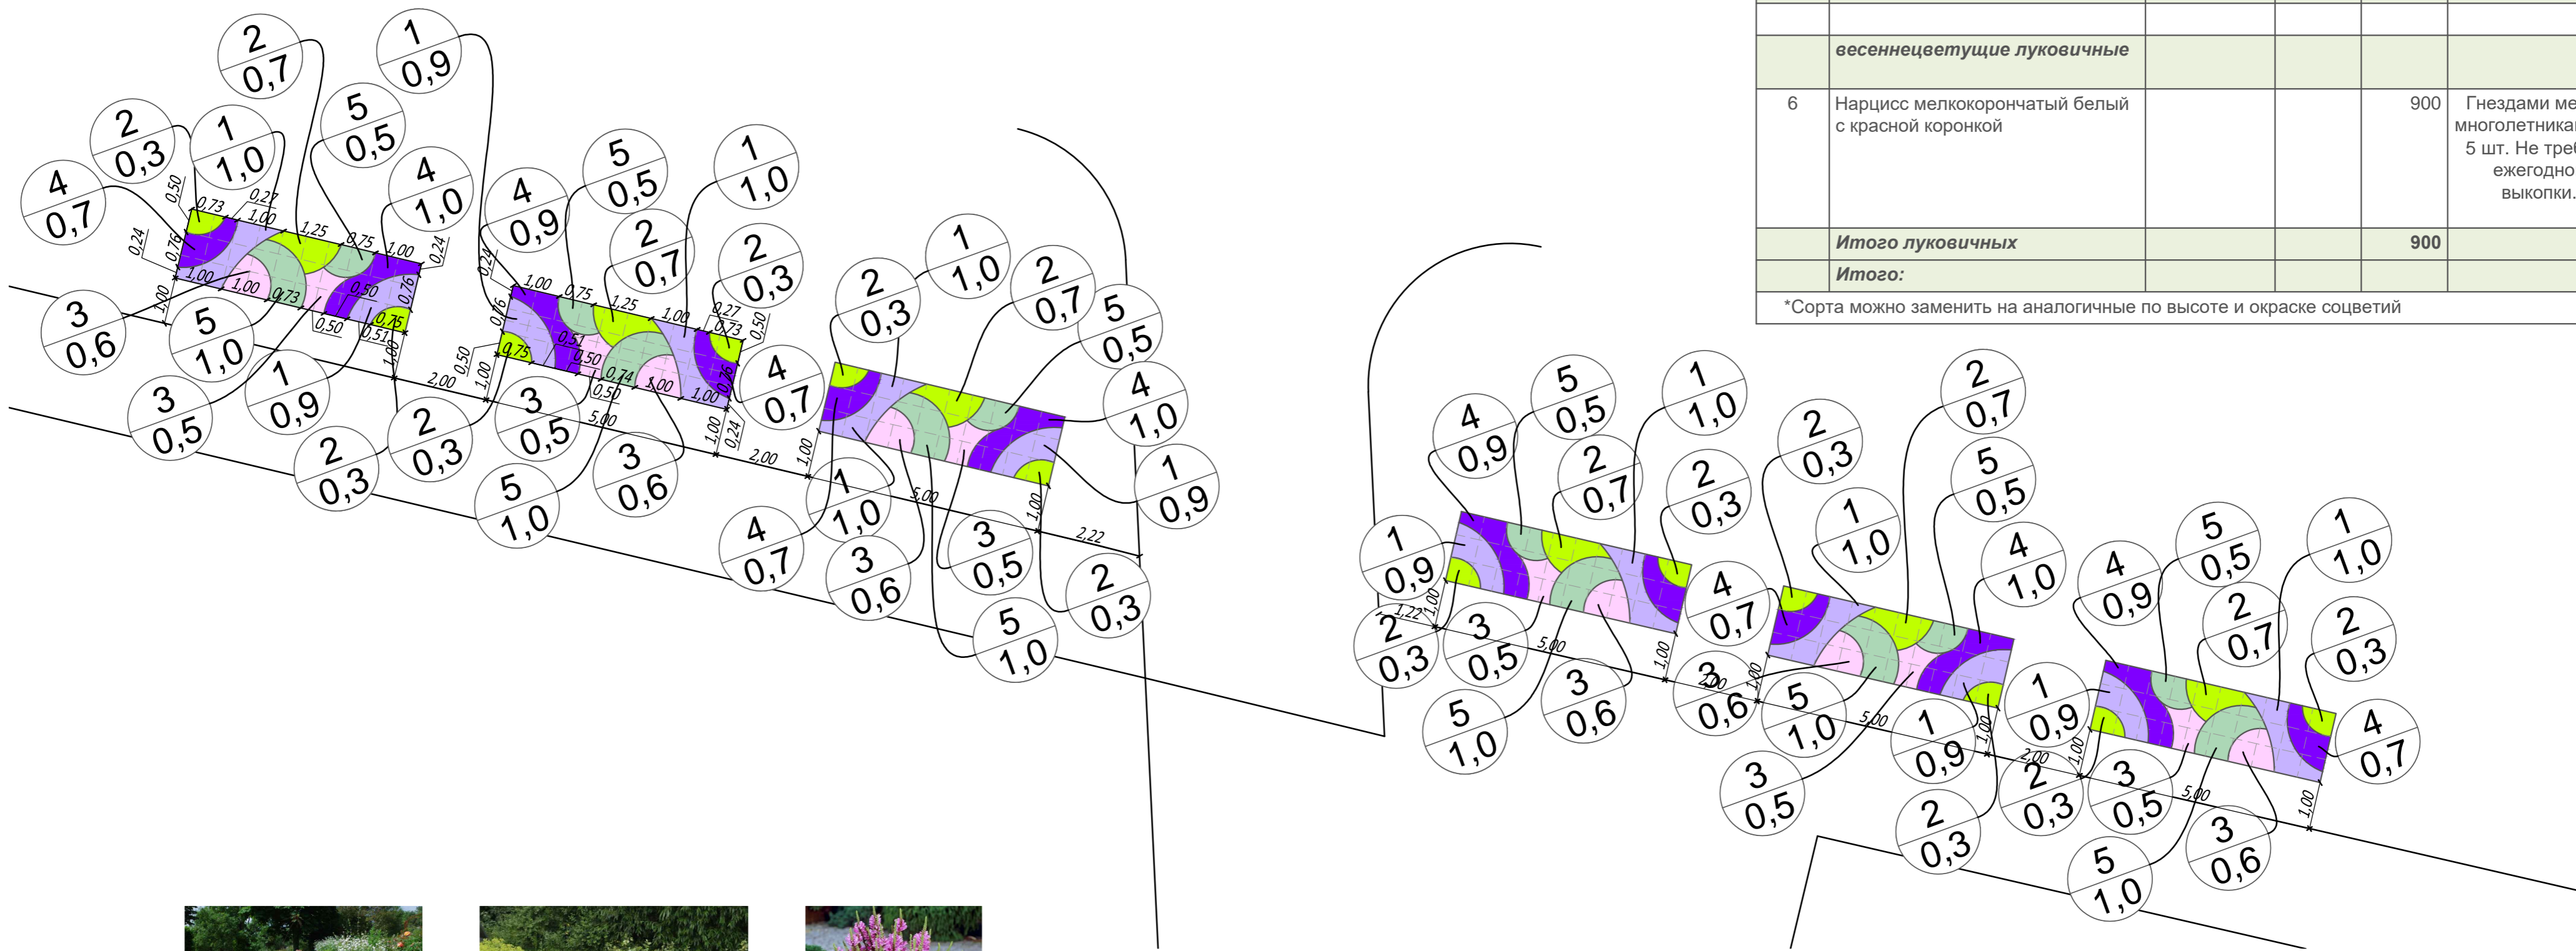

Ассортиментная ведомость и баланс площадей					
№ п/п	Название	Площадь м2	Кол-во шт/м2	шт	Примечание
многолетники					
1	Котовник Фассена 'Six Hills Giant**	14,6	20	292	
2	Манжетка мягкая	7,8	25	195	
3	Физостегия виргинская 'Rosea**	4,4	25	110	
4	Шалфей дубравный 'Caradonna**	9,2	25	230	
5	Щучка дернистая 'Goldschleier**	9,0	20	180	
Итого многолетников		45,0		1007	
весеннецветущие луковичные					
6	Нарцис мелкокорончатый белый с красной коронкой			900	Гнездами между многолетниками по 5 шт. Не требует ежегодной выкопки.
Итого луковичных				900	
Итого:					

*Сорта можно заменить на аналогичные по высоте и окраске соцветий



Котовник Фассена 'Six Hills Giant**



Манжетка мягкая



Физостегия виргинская 'Rosea**



Шалфей дубравный 'Caradonna**




Щучка дернистая 'Goldschleier**



Нарцис мелкокорончатый белый с красной коронкой


И.А.И. *И.А.И.*

Заказчик: ГПБУ «Мосприрода»					
№РС-КУС/ПИР-1-НСОТ					
Комплексное благоустройство природных и озелененных территорий города Москвы (ПК №80 лесопарк "Кусково") (по созданию природно-исторического парка, объединяющего "Усадьбу Кусково" и территорию лесопарка)					
Изм.	Колуч.	Лист	№ док.	Табл.	Дата
Разработал	ГИП		Герасимов		
Схема планировочной организации земельного участка				Стадия	Лист
				РП	10
Схемы цветников. Цветник № 9 М 1:100				Листов -	
Н.контр. Герасимов				Общество с ограниченной ответственностью «РемСтрой»	

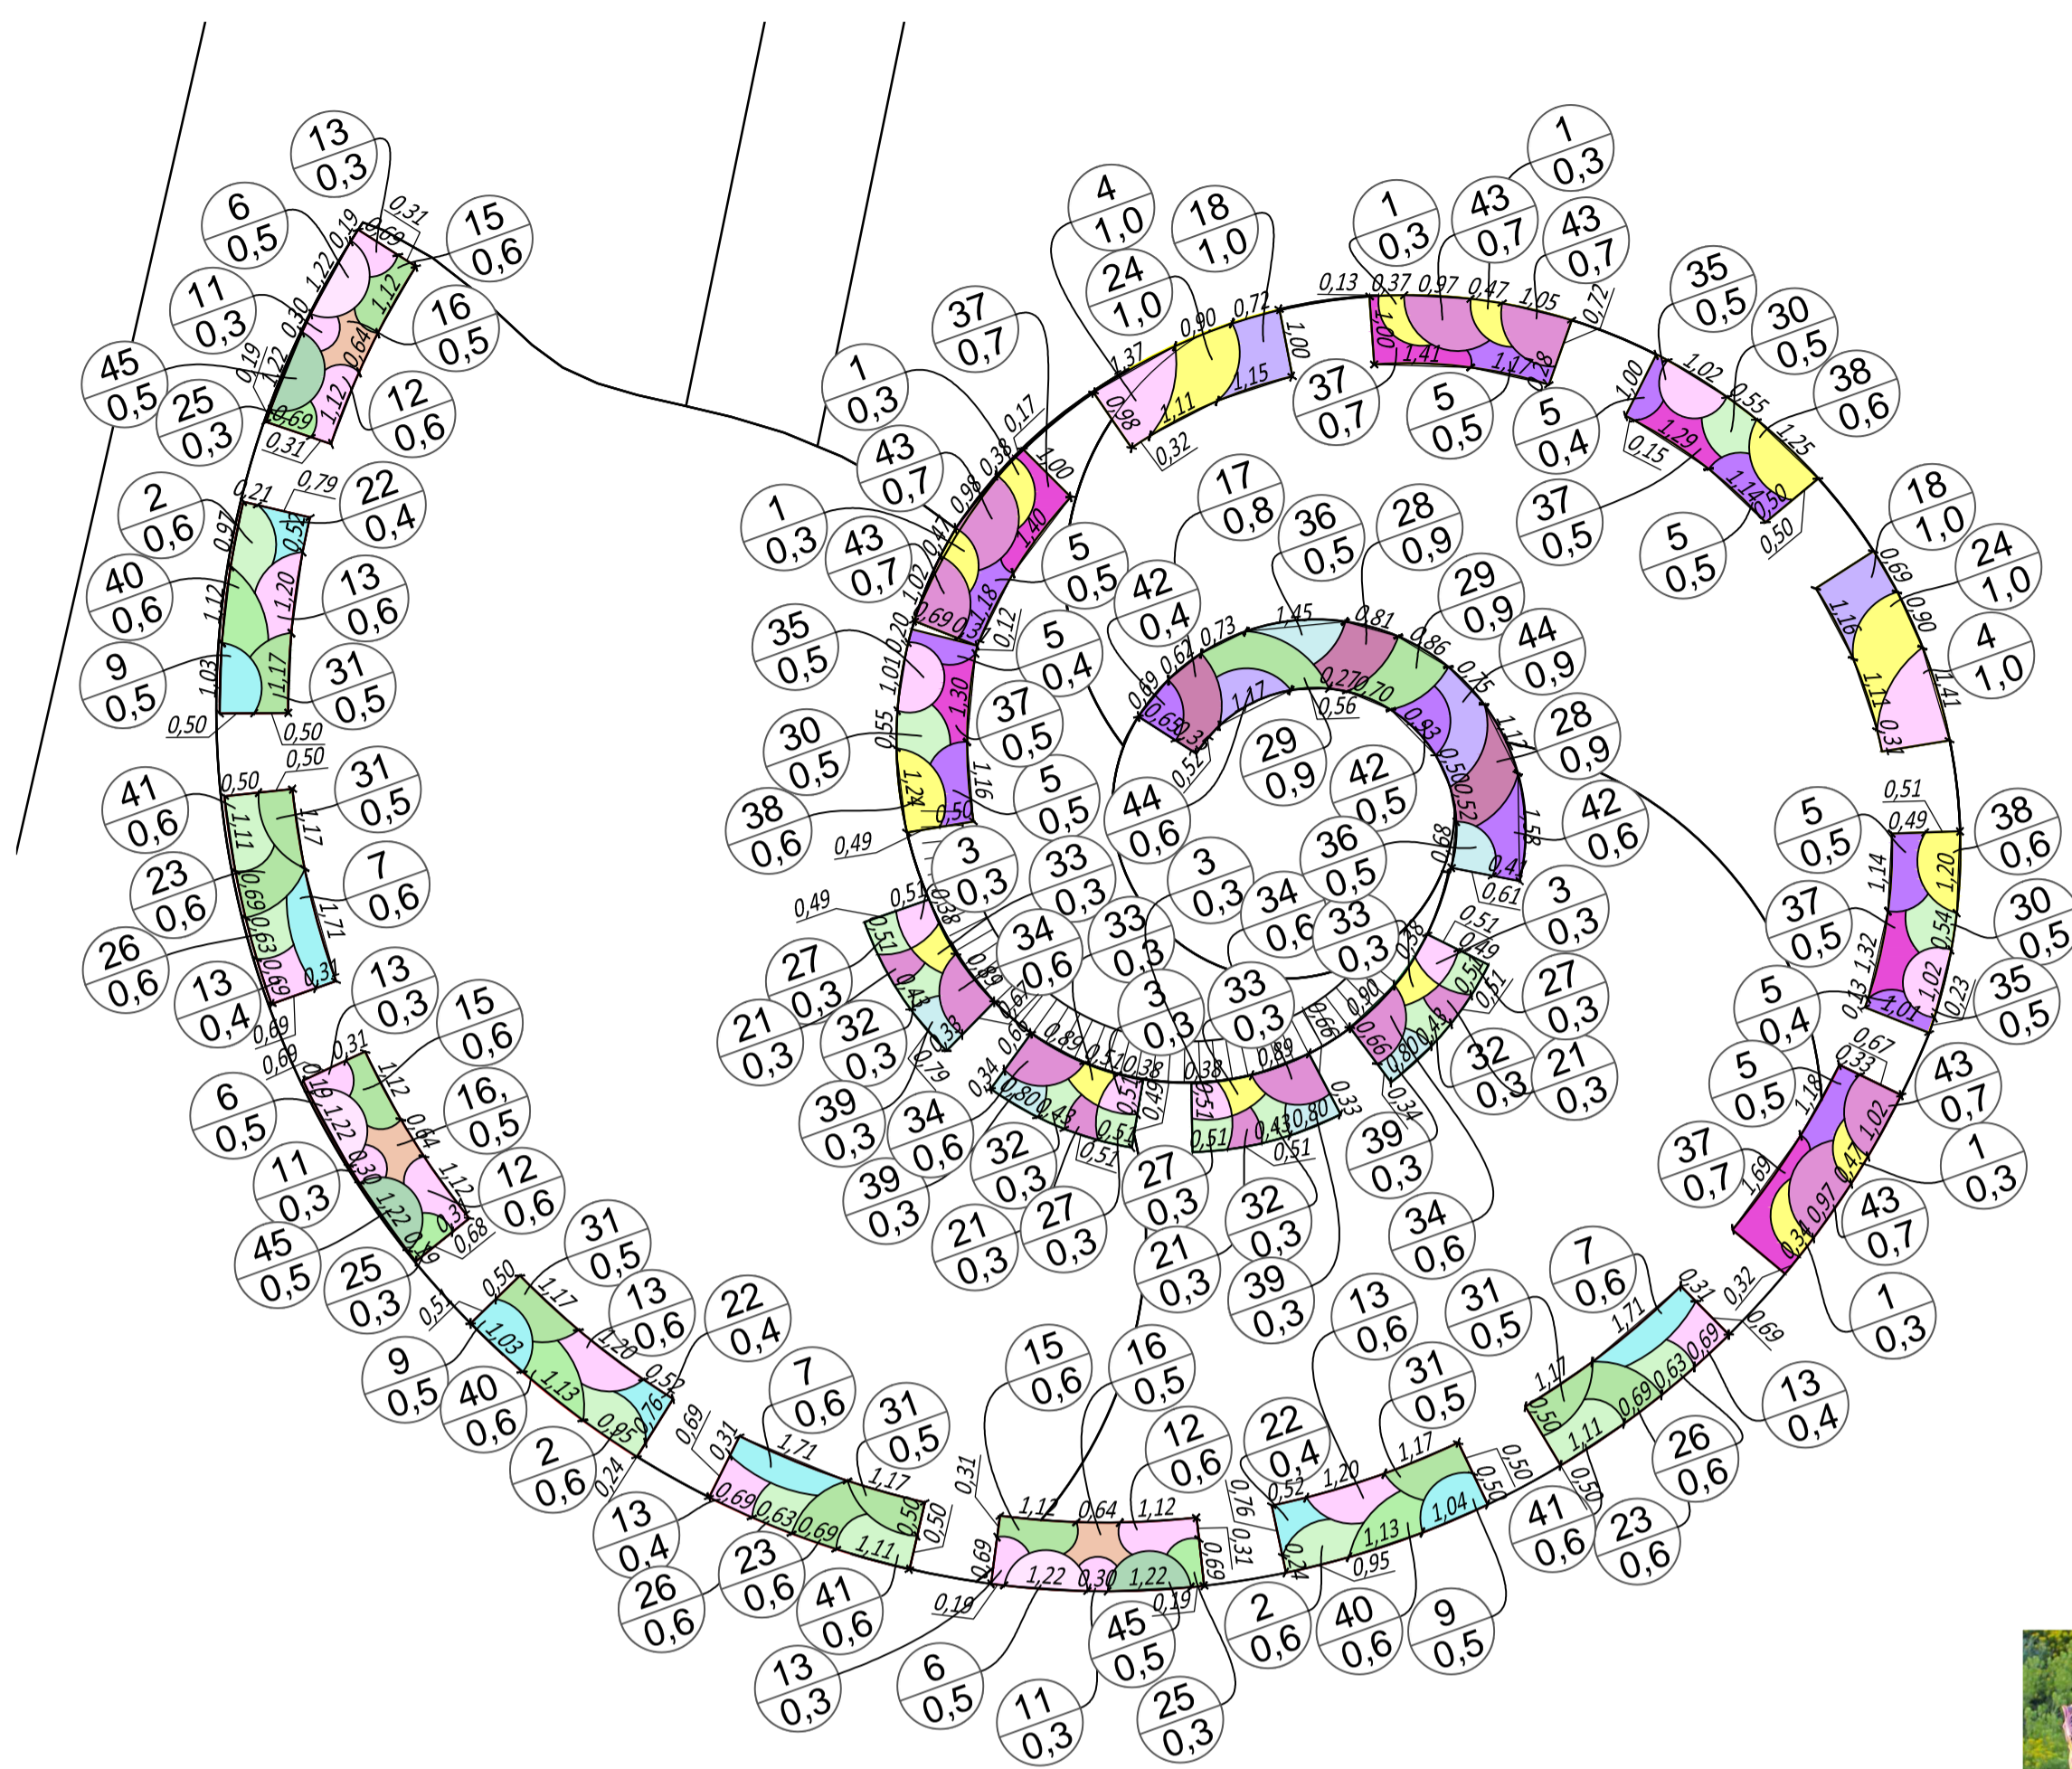


Ассортиментная ведомость и баланс площадей					
№ п/п	Название	Площадь м2	Кол-во шт/м2	шт	Примечание
многолетники					
1	Аквилегия гибридная	1,8	20	36	
2	Анемона лесная	1,8	20	36	
3	Армерия приморская	1,2	35	42	
4	Астильба Арендса 'Ametist'	2,0	16	32	
5	Астра кустарниковая 'Pink Beauty'	4,5	25	113	
6	Астранция крупная 'Star of Beauty'	1,5	20	30	
7	Барвинок малый	1,8	35	63	
8	Бадан сердцелистный	1,0	15	15	
9	Бруннера крупнолистная	1,5	20	30	
10	Вербейник монетчатый	0,6	40	24	
11	Герань великолепная 'Rosemoor'	1,0	25	25	
12	Герань гималайская 'Бэби Блю'	1,8	24	43	
13	Герань крупнокорневищная	4,2	35	147	
14	Горец змеиный	0,6	30	18	
15	Горянка красная	2,1	25	53	
16	Гравилат ярко-красный	1,5	25	38	
17	Душица обыкновенная	0,8	25	20	
18	Ирис гибридный	2,0	16	32	
19	Ирис сибирский 'Cambridge'	0,7	30	21	
20	Калужница болотная 'Plena'	1,4	35	49	
21	Камнеломка метельчатая	1,2	35	42	
22	Колокольчик карпатский	1,2	40	48	
23	Купена многоцветковая	1,8	20	36	
24	Лилейник гибридный 'Stella de Oro'	2,0	16	32	
25	Манжетка мягкая	1,0	25	25	
26	Молиния тростниковая 'Karl Foerster'	1,8	16	29	
27	Молодило русское	1,2	50	60	
28	Монарда гибридная	1,8	15	27	
29	Мята перечная	1,8	12	22	
30	Нивяник наибольший	1,5	16	24	
31	Ожика волосистая	3,0	25	75	
32	Осока Моррова	1,2	25	30	
33	Очиток белый	1,2	35	42	
34	Очиток видный 'Brillant'	2,4	16	38	
35	Пион молочноцветковый	3,0	1	3	
36	Полынь Шмидта	1,0	25	25	
37	Примула Юлии	3,6	40	144	
38	Рудбекия блестящая	1,8	16	29	
39	Стахис шерстистый	1,2	25	30	
40	Страусник обыкновенный	2,0	10	20	
41	Тиарелла сердцелистная	2,0	25	50	
42	Тимьян ползучий	1,5	40	60	
43	Флокс метельчатый сорта	4,2	25	105	
44	Шалфей дубравный 'Caradonna'	1,5	25	38	
45	Щучка дернистая 'Goldschleier'	1,5	20	30	
Итого многолетников				1929	
Итого:		80,20			

*Сорта можно заменить на аналогичные по высоте и окраске соцветий

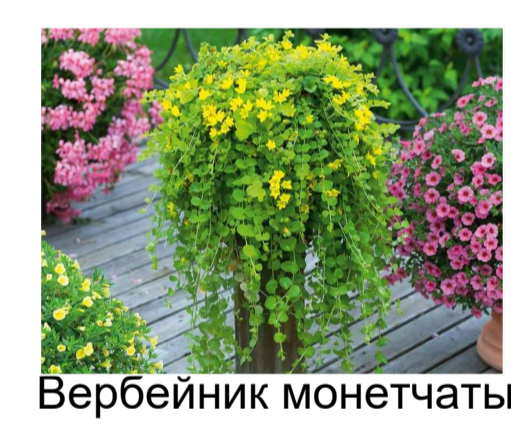

Вербейник монетчатый

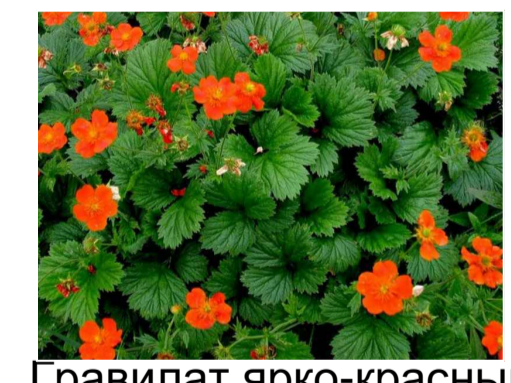

Гравилат ярко-красный



Колокольчик карпатский




Монарда гибридная



Очиток видный 'Brillant'



Мята перечная

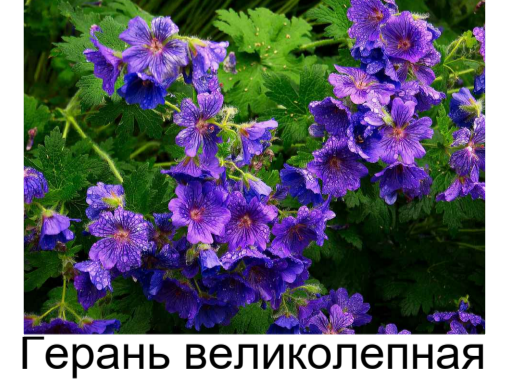

Герань великолепная 'Rosemoor'



Душица обыкновенная



Купена многоцветковая



Астильба Арендса 'Ametist'




Пион молочноцветковый




Примула Юлии




Аквилегия гибридная

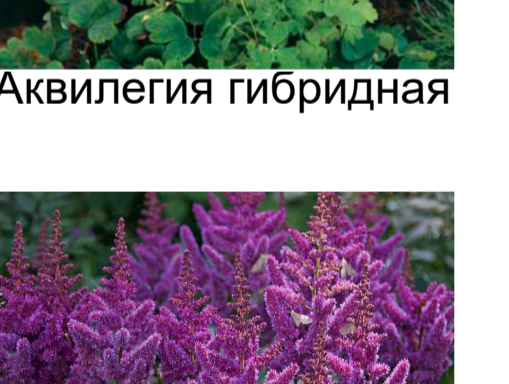

Барвинок малый

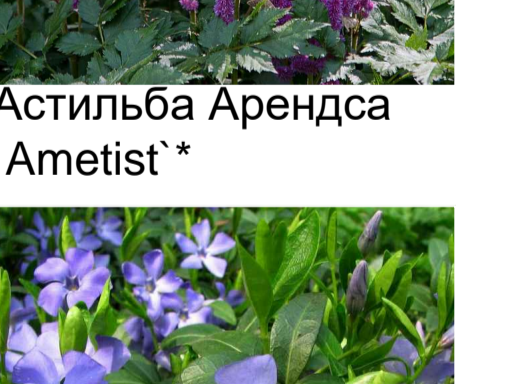


Герань гималайская 'Бэби Блю'

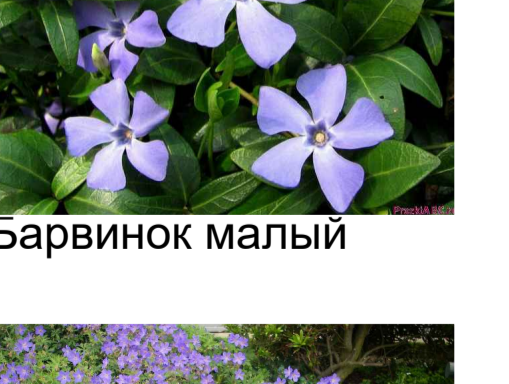

Тимьян ползучий




Ирис гибридный

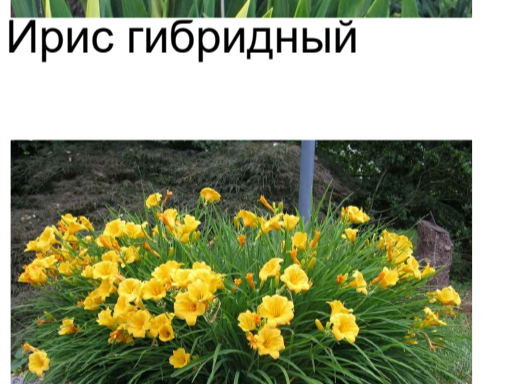


Ирис сибирский 'Cambridge'




Лилейник гибридный 'Stella de Oro'

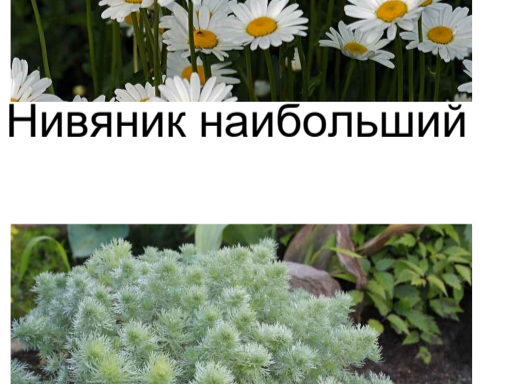

Ожика волосистая

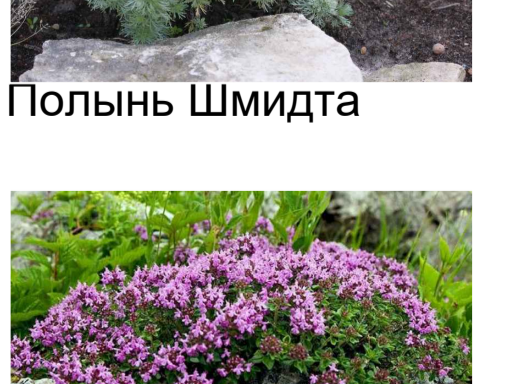

Полынь Шмидта

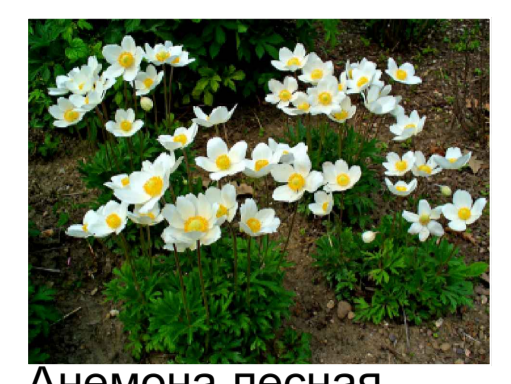


Анемона лесная




Астра кустарниковая 'Pink Beauty'



Бадан сердцелистный

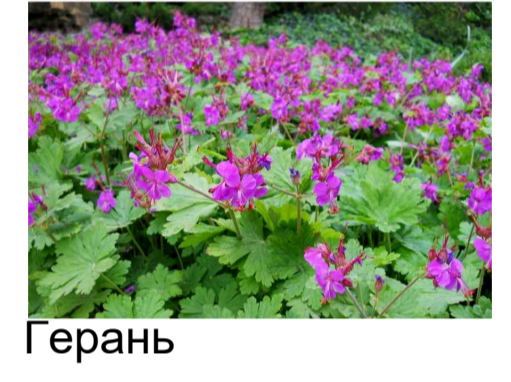

Герань крупнокорневищная

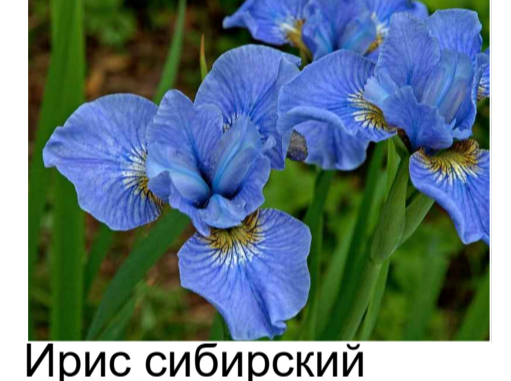


Ирис сибирский 'Cambridge'



Манжетка мягкая



Ожика волосистая

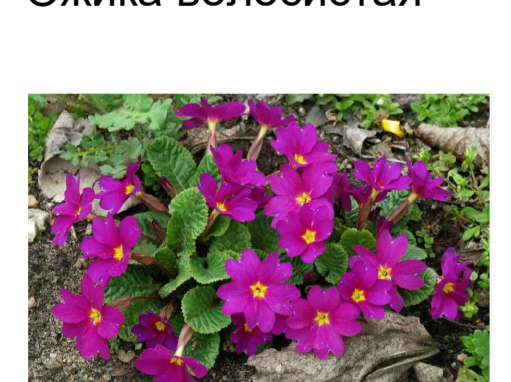

Примула Юлии



Флокс метельчатый сорта




Астранция крупная 'Star of Beauty'




Бруннера крупнолистная



Горец змеиный

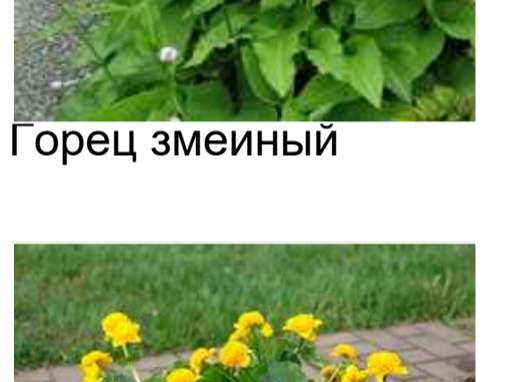


Калужница болотная 'Plena'

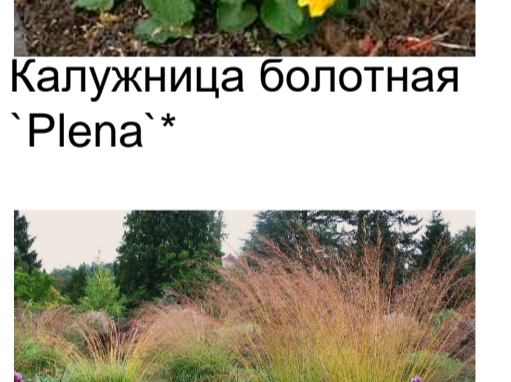

Молиния тростниковая 'Karl Foerster'




Осока Моррова

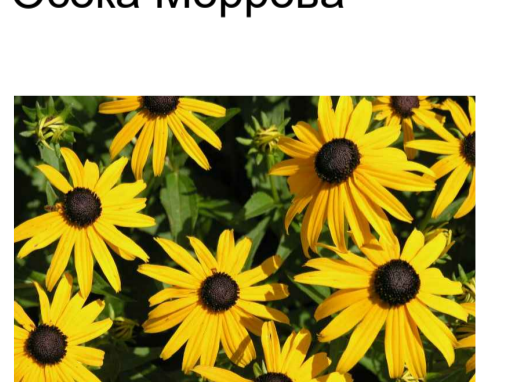

Рудбекия блестящая




Шалфей дубравный 'Caradonna'

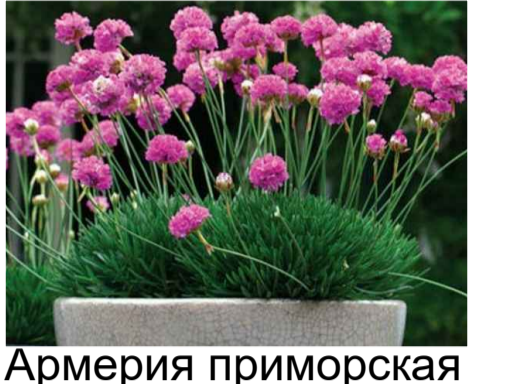

Армерия приморская



Горянка красная

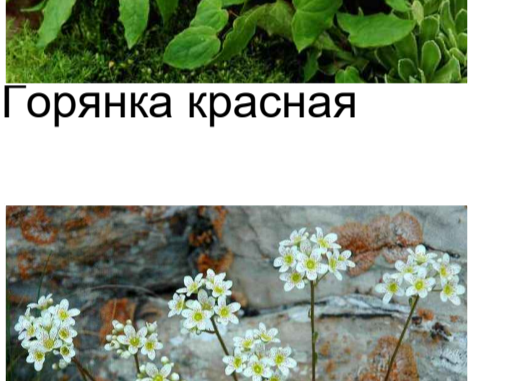

Камнеломка метельчатая



Молодило русское




Очиток белый



Стахис шерстистый



Щучка дернистая 'Goldschleier'

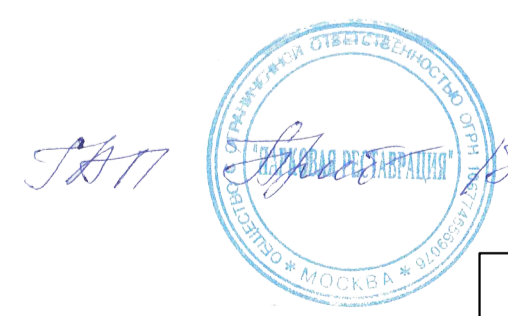

Заказчик: ГПБУ «Мосприрода»			
№РС-КУС/НПР-1-НСОТ			
Комплексное благоустройство природных и озелененных территорий города Москвы (ПР №80 «Зеленая» «Кузьково») (по созданию природно-исторического парка, объединяющего "Усадьбу Кузьково" и территорию лесопарка)			
Изм.	Кол.уч.	Лист	Дата
Разработал	Копия	Стадия	Лист
ГИП	Сервис	РП	11
Н.контр.	Геращенко	Схемы цветников. Цветник № 10 М 1:100	
			Общество с ограниченной ответственностью «РемСтрой»

Цветник №11



Астильба Арендса 'Ametist'*



Бадан сердцелистный



Ирис сибирский 'Cambridge'*



Клопогон простой



Купена многоцветковая



Лилейник гибридный 'Stella de Oro'*




Хоста гибридная 'Halcyon'*



Хоста гибридная 'Francee'*



Нарцисс трубчатый желтый

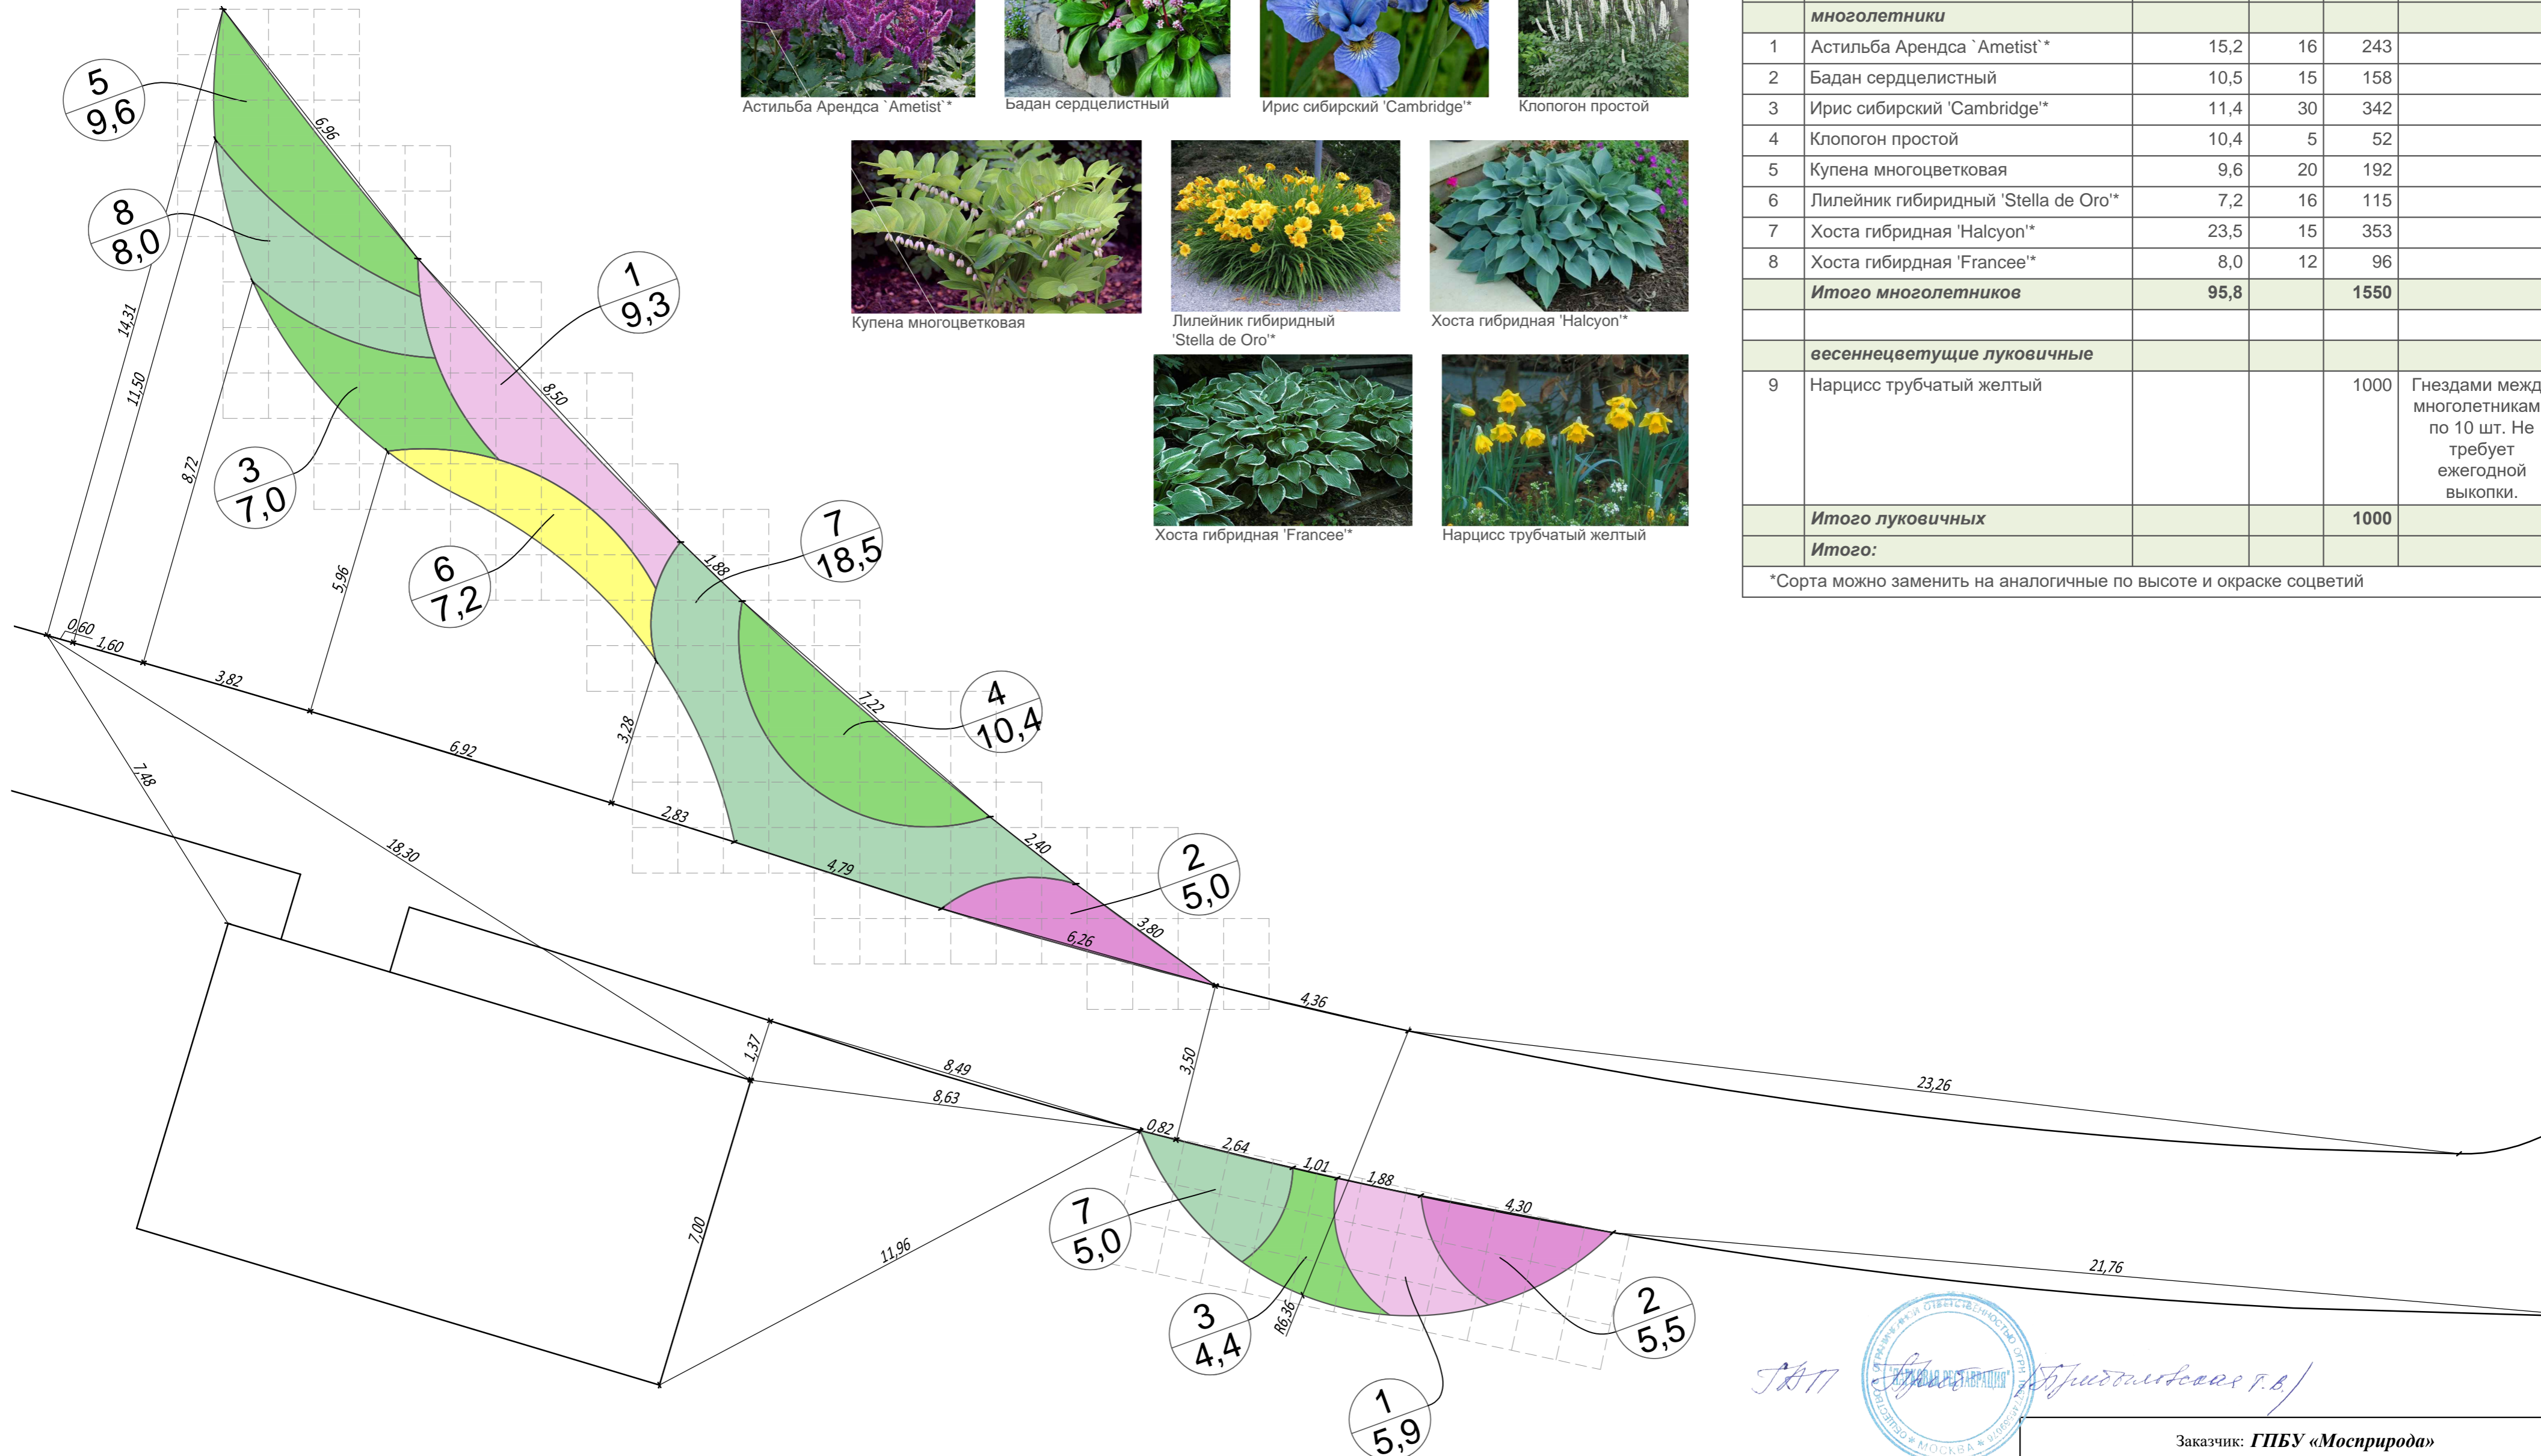

Ассортиментная ведомость и баланс площадей


№ п/п	Название	Площадь м2	Кол-во шт/м2	шт	Примечание
многолетники					
1	Астильба Арендса `Ametist`*	15,2	16	243	
2	Бадан сердцелистный	10,5	15	158	
3	Ирис сибирский 'Cambridge'*	11,4	30	342	
4	Клопогон простой	10,4	5	52	
5	Купена многоцветковая	9,6	20	192	
6	Лилейник гибридный 'Stella de Oro'*	7,2	16	115	
7	Хоста гибридная 'Halcyon'*	23,5	15	353	
8	Хоста гибридная 'Francee'*	8,0	12	96	
Итого многолетников		95,8		1550	
весеннецветущие луковичные					
9	Нарцисс трубчатый желтый			1000	Гнездами между многолетниками по 10 шт. Не требует ежегодной выкопки.
Итого луковичных				1000	
Итого:					

*Сорта можно заменить на аналогичные по высоте и окраске соцветий



Изм.	Кол-во	Лист	№ док.	Подп.	Дата
Разработал	Крылова				
ГИТИ	Герасимов				
Н.контр.	Герасимов				

Заказчик: ГПБУ «Мосприрода»		
№РС-КУС/ПИР-1-НСОТ		
Комплексное благоустройство природных и озелененных территорий города Москвы (ПК №80 лесопарк "Кусково") (по созданию природно-исторического парка, объединяющего "Усадьбу Кусково" и территорию лесопарка)		
Схема планировочной организации земельного участка	Стадия: РП	Лист: 12
Схемы цветников. Цветник № 11 М 1:100	Листов: -	
		Общество с ограниченной ответственностью «РемСтрой»

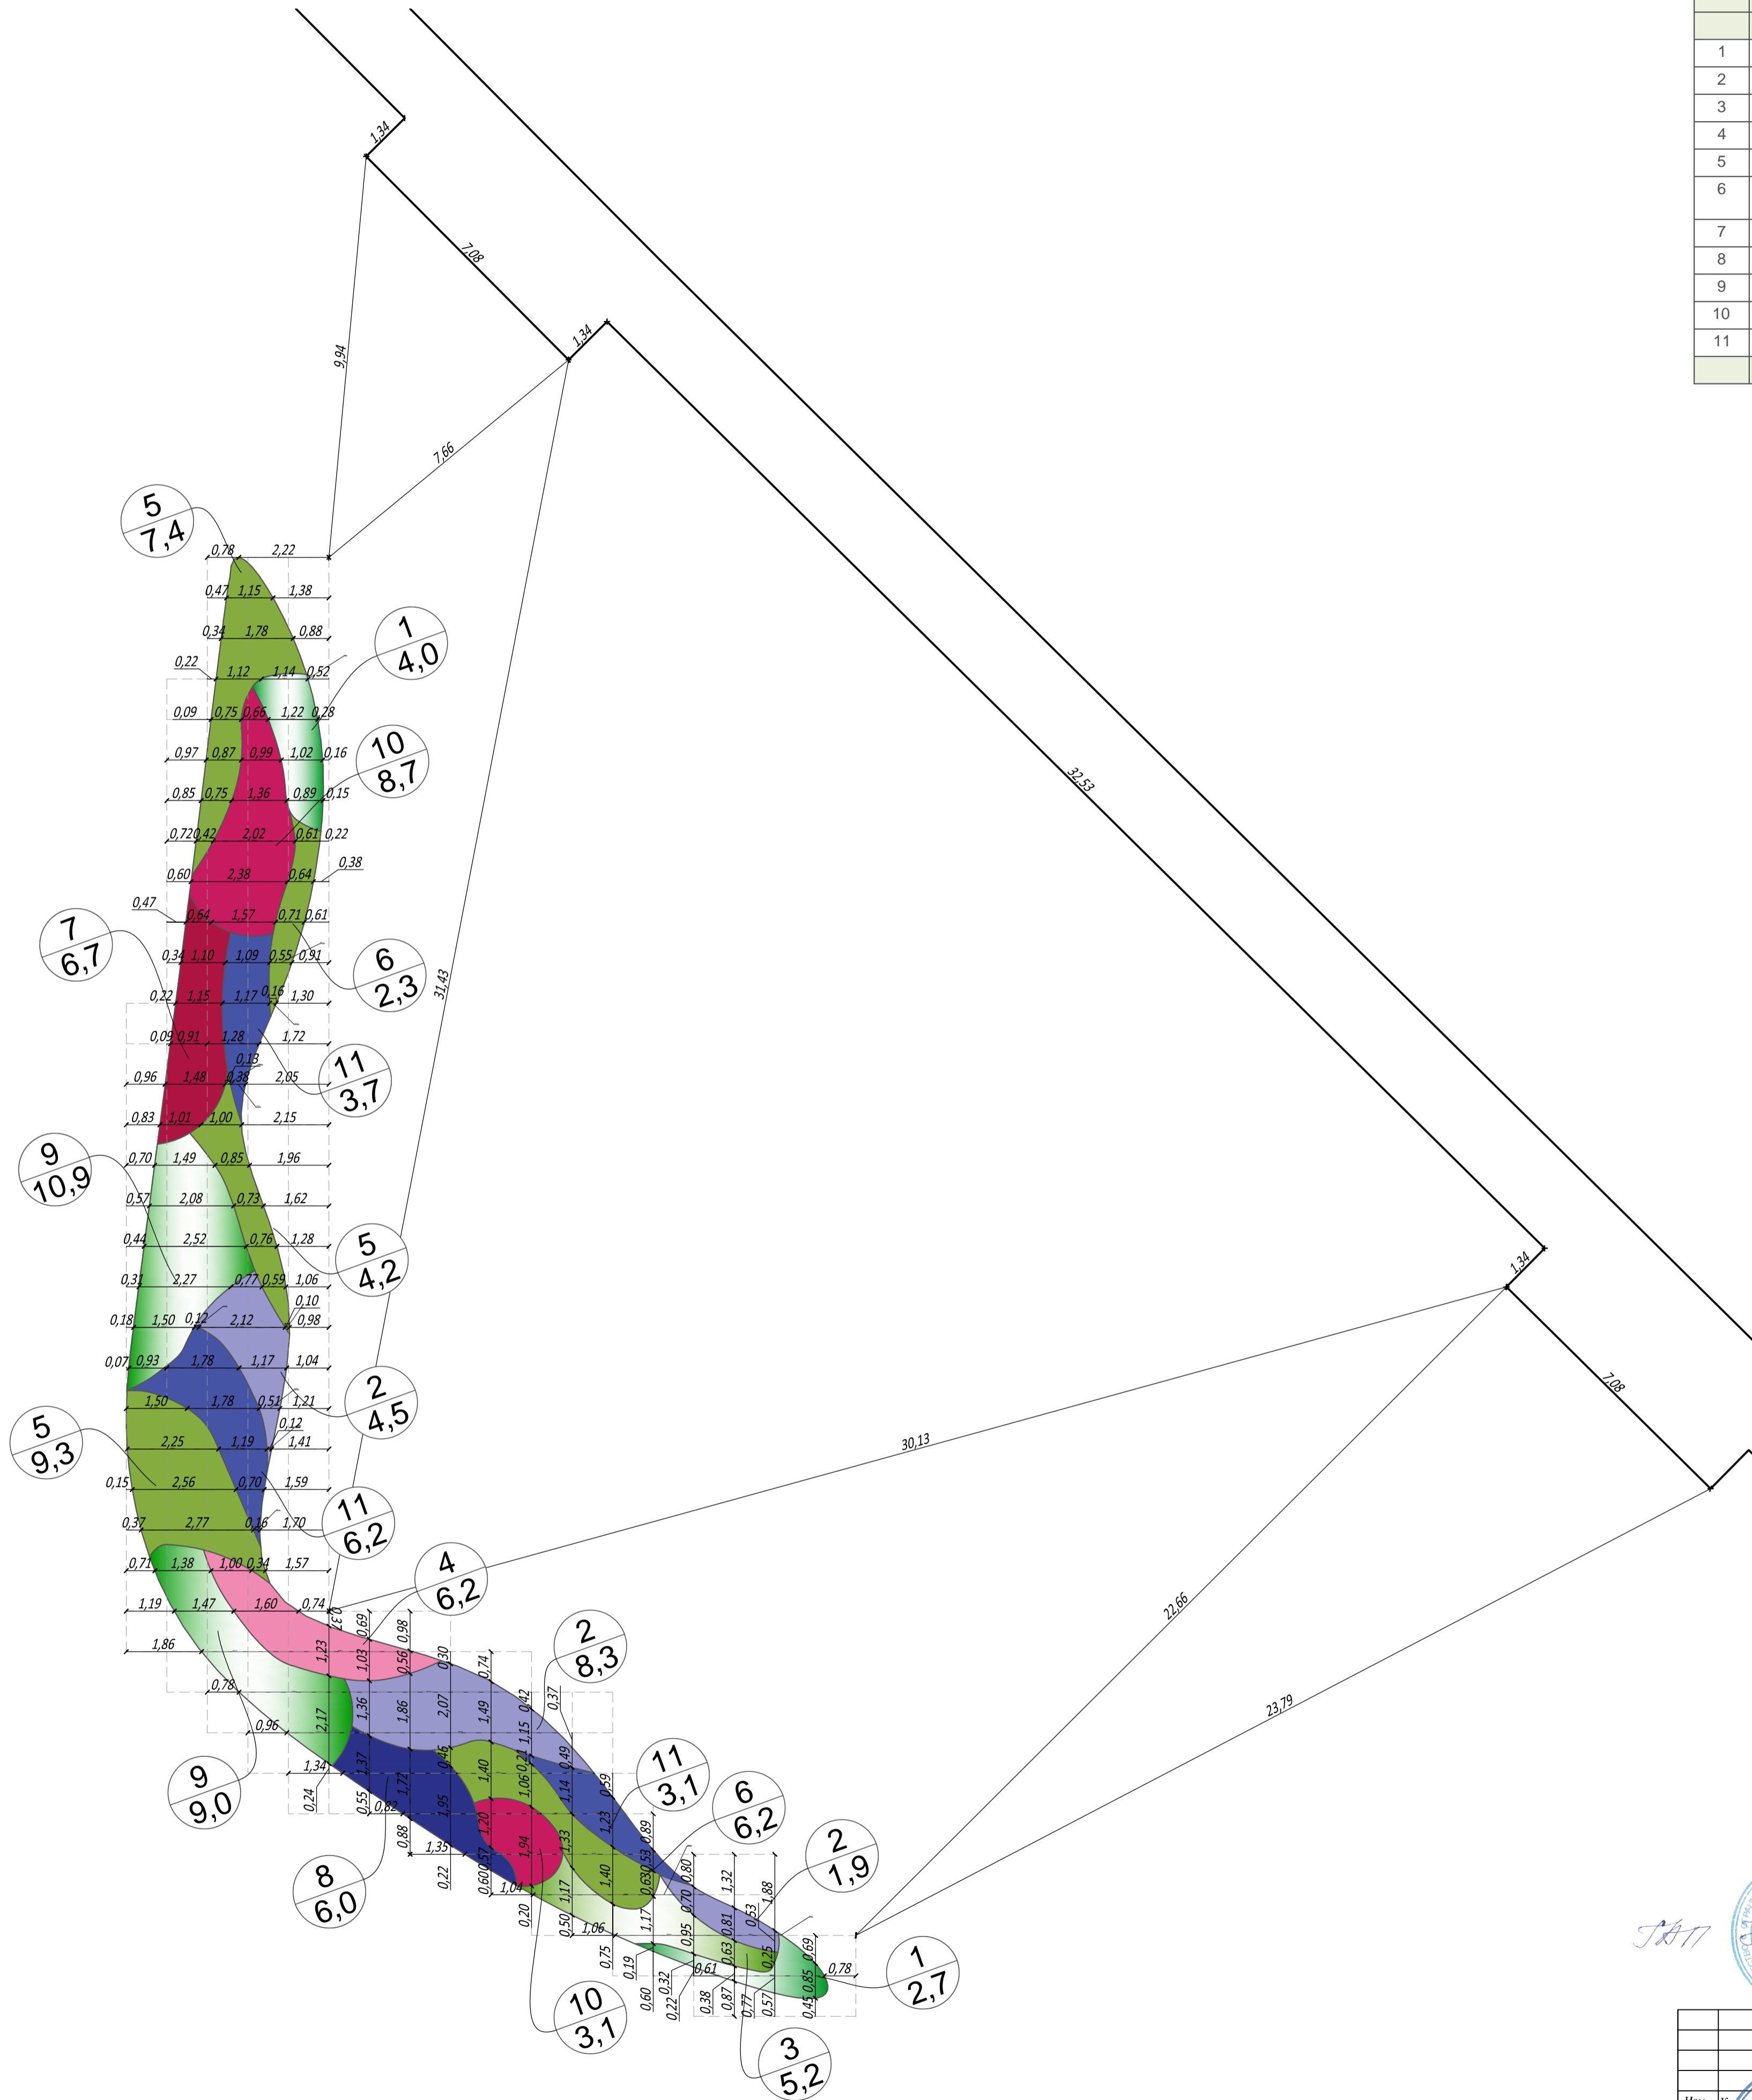

Ассортиментная ведомость и баланс площадей					
№ п/п	Название	Площадь м2	Кол-во шт/м2	шт	Примечание
многолетники					
1	Астильба Арендса (белая)	6,5	16	104	
2	Герань гималайская "Бэби Блю"	14,7	24	353	
3	Лiatрис колосковая (белый)	5,2	20	104	
4	Лiatрис колосковая (розовый)	6,2	20	124	
5	Щучка дернистая "Goldschleier"	20,9	16	334	
6	Молиния тростниковая "Karl Foerster"	8,5	16	136	
7	Монарда гибридная	6,7	15	100	
8	Мордовник баннатийский	6,0	10	60	
9	Нивяник наибольший	19,9	16	318	
10	Эхинацея пурпурная (розовая)	11,8	25	295	
11	Шалфей дубравный "Caradonna"	13,0	25	325	
Итого многолетников		119,3		1796	



Астильба Арендса (белая)



Лiatрис колосковая (белый)



Щучка дернистая "Goldschleier"



Лiatрис колосковая (розовый)



Монарда гибридная




Молиния тростниковая "Karl Forster"



Мордовник баннатийский



Нивяник наибольший

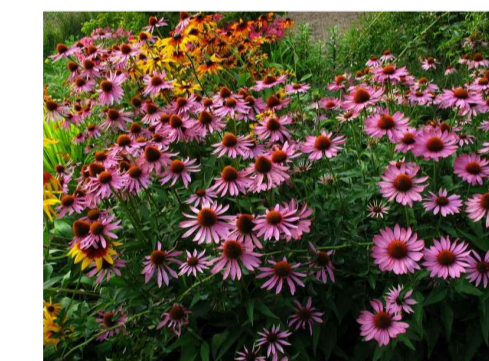

Эхинацея пурпурная (розовая)



Шалфей дубравный "Caradonna"



Герань гималайская "Бэби Блю"

И.И. Герасимов
 ООО "РемСтрой"

Изм.	Кол-во	Внес	Доп.	Дата
Разработчик	Китин	26.06.2017		
ГИП	Герасимов			
Н.контр.	Герасимов			

Заказчик: ГПБУ «Мосприрода»			
№РС-КУС/ПИР-1-НСОТ			
Комплексное благоустройство природных и озелененных территорий города Москвы (ПК №80 лесопарк "Куусково") (по созданию природно-исторического парка, объединения "Усадьбу Куусково" и территорию лесопарка)			
Схема планировочной организации земельного участка		Стандия	Лист
		РП	14
Схемы цветников. Цветник № 13 М 1:100		Листов	-
		Общество с ограниченной ответственностью «РемСтрой»	

Цветник №14

Ассортиментная ведомость и баланс площадей

№ п/п	Название	Площадь м2	Кол-во шт/м2	шт	Примечание
МНОГОЛЕТНИКИ					
1	Астильба малиново-красная	5,1	16	82	
2	Герань гималайская "Бэби Блю"	10,7	24	257	
3	Кровохлебка лекарственная	5,5	16	88	
4	Лiatрис колосковая (розовый)	5,9	20	118	
5	Щучка дернистая 'Goldschleier'*	7,2	20	144	
6	Молиния тростниковая 'Karl Foerster'*	8,5	16	136	
7	Монарда гибридная	8,7	15	131	
8	Эхинацея пурпурная (красная)	8,0	25	200	
9	Эхинацея пурпурная (розовая)	8,7	25	218	
10	Шалфей дубравный 'Caradonna'*	11,7	25	293	
Итого многолетников		80,0		1583	
Итого:		80,0			



Астильба малиново-красная



Герань гималайская "Бэби Блю"



Кровохлебка лекарственная



Лiatрис колосковая (розовый)




Щучка дернистая 'Goldschleier'*



Молиния тростниковая 'Karl Forster'



Монарда гибридная

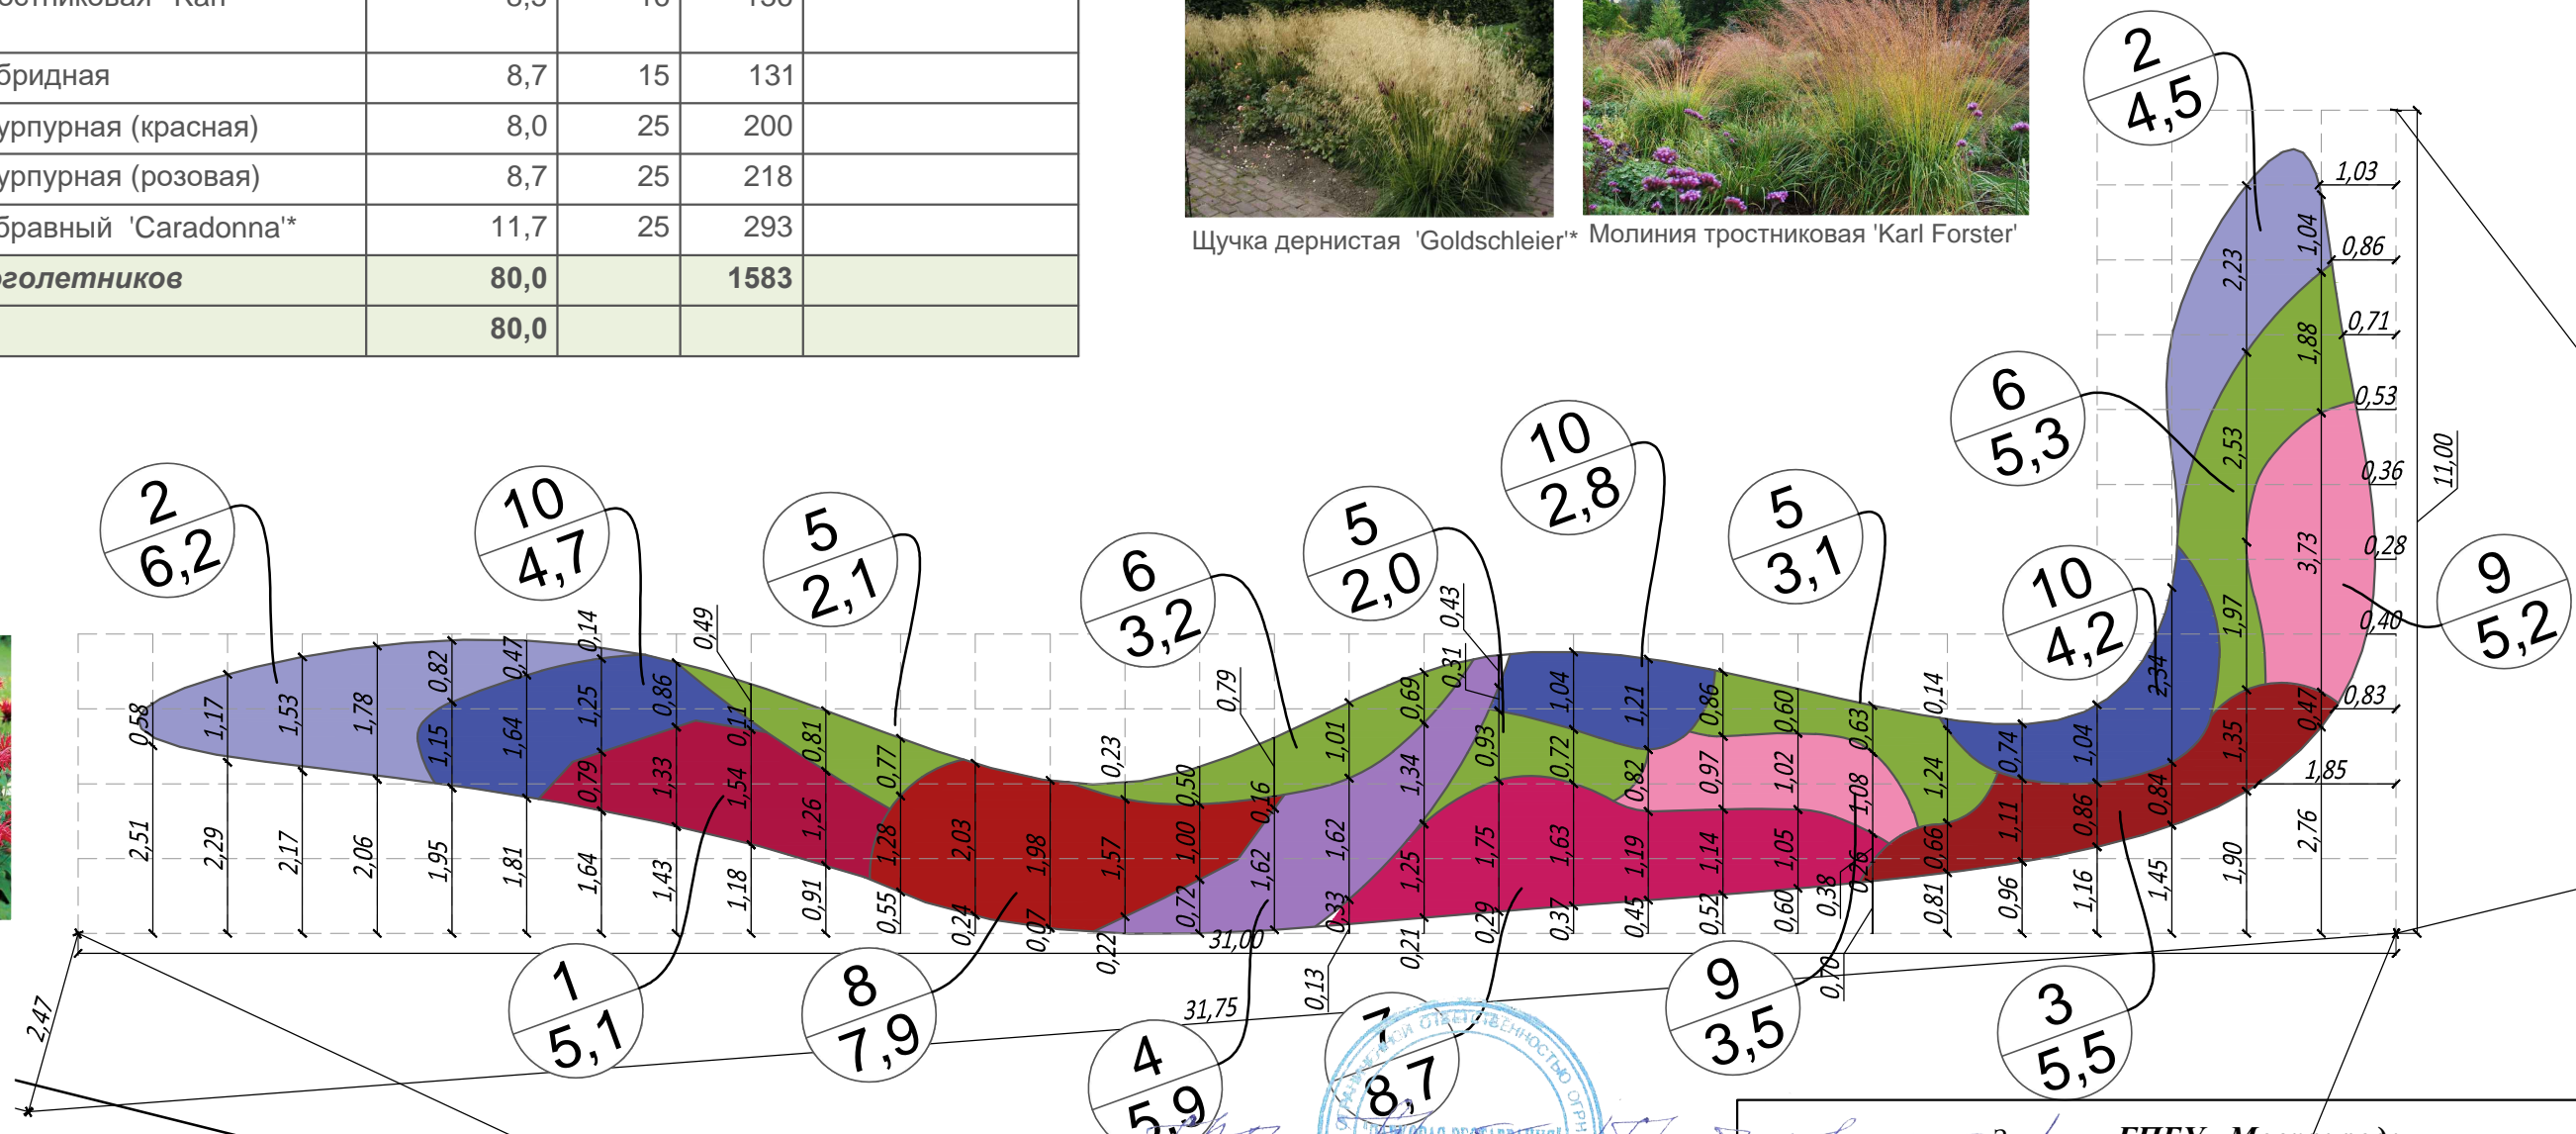

Эхинацея пурпурная (розовая)




Шалфей дубравный 'Caradonna'*



Эхинацея пурпурная (красная)

Заказчик: ГБУ «Мосприрода»					
№РС-КУС/ПИР-1-НСОТ					
Комплексное благоустройство природных и озелененных территорий города Москвы (ПК №80 лесопарк "Кусково") (по созданию природно-исторического парка, объединяющего "Усадьбу Кусково" и территорию лесопарка)					
Изм.	Кол.уч.	Лист	№ Док.	7 Дюд.	Дата
Разработал	Китница				
ГИП	Герасимов				
Н.контр.	Герасимов				
Схема планировочной организации земельного участка				Стадия	Лист
Схемы цветников. Цветник № 14				РП	15
М 1:100				Листов	-
Общество с ограниченной ответственностью «РемСтрой»					

Цветник №15

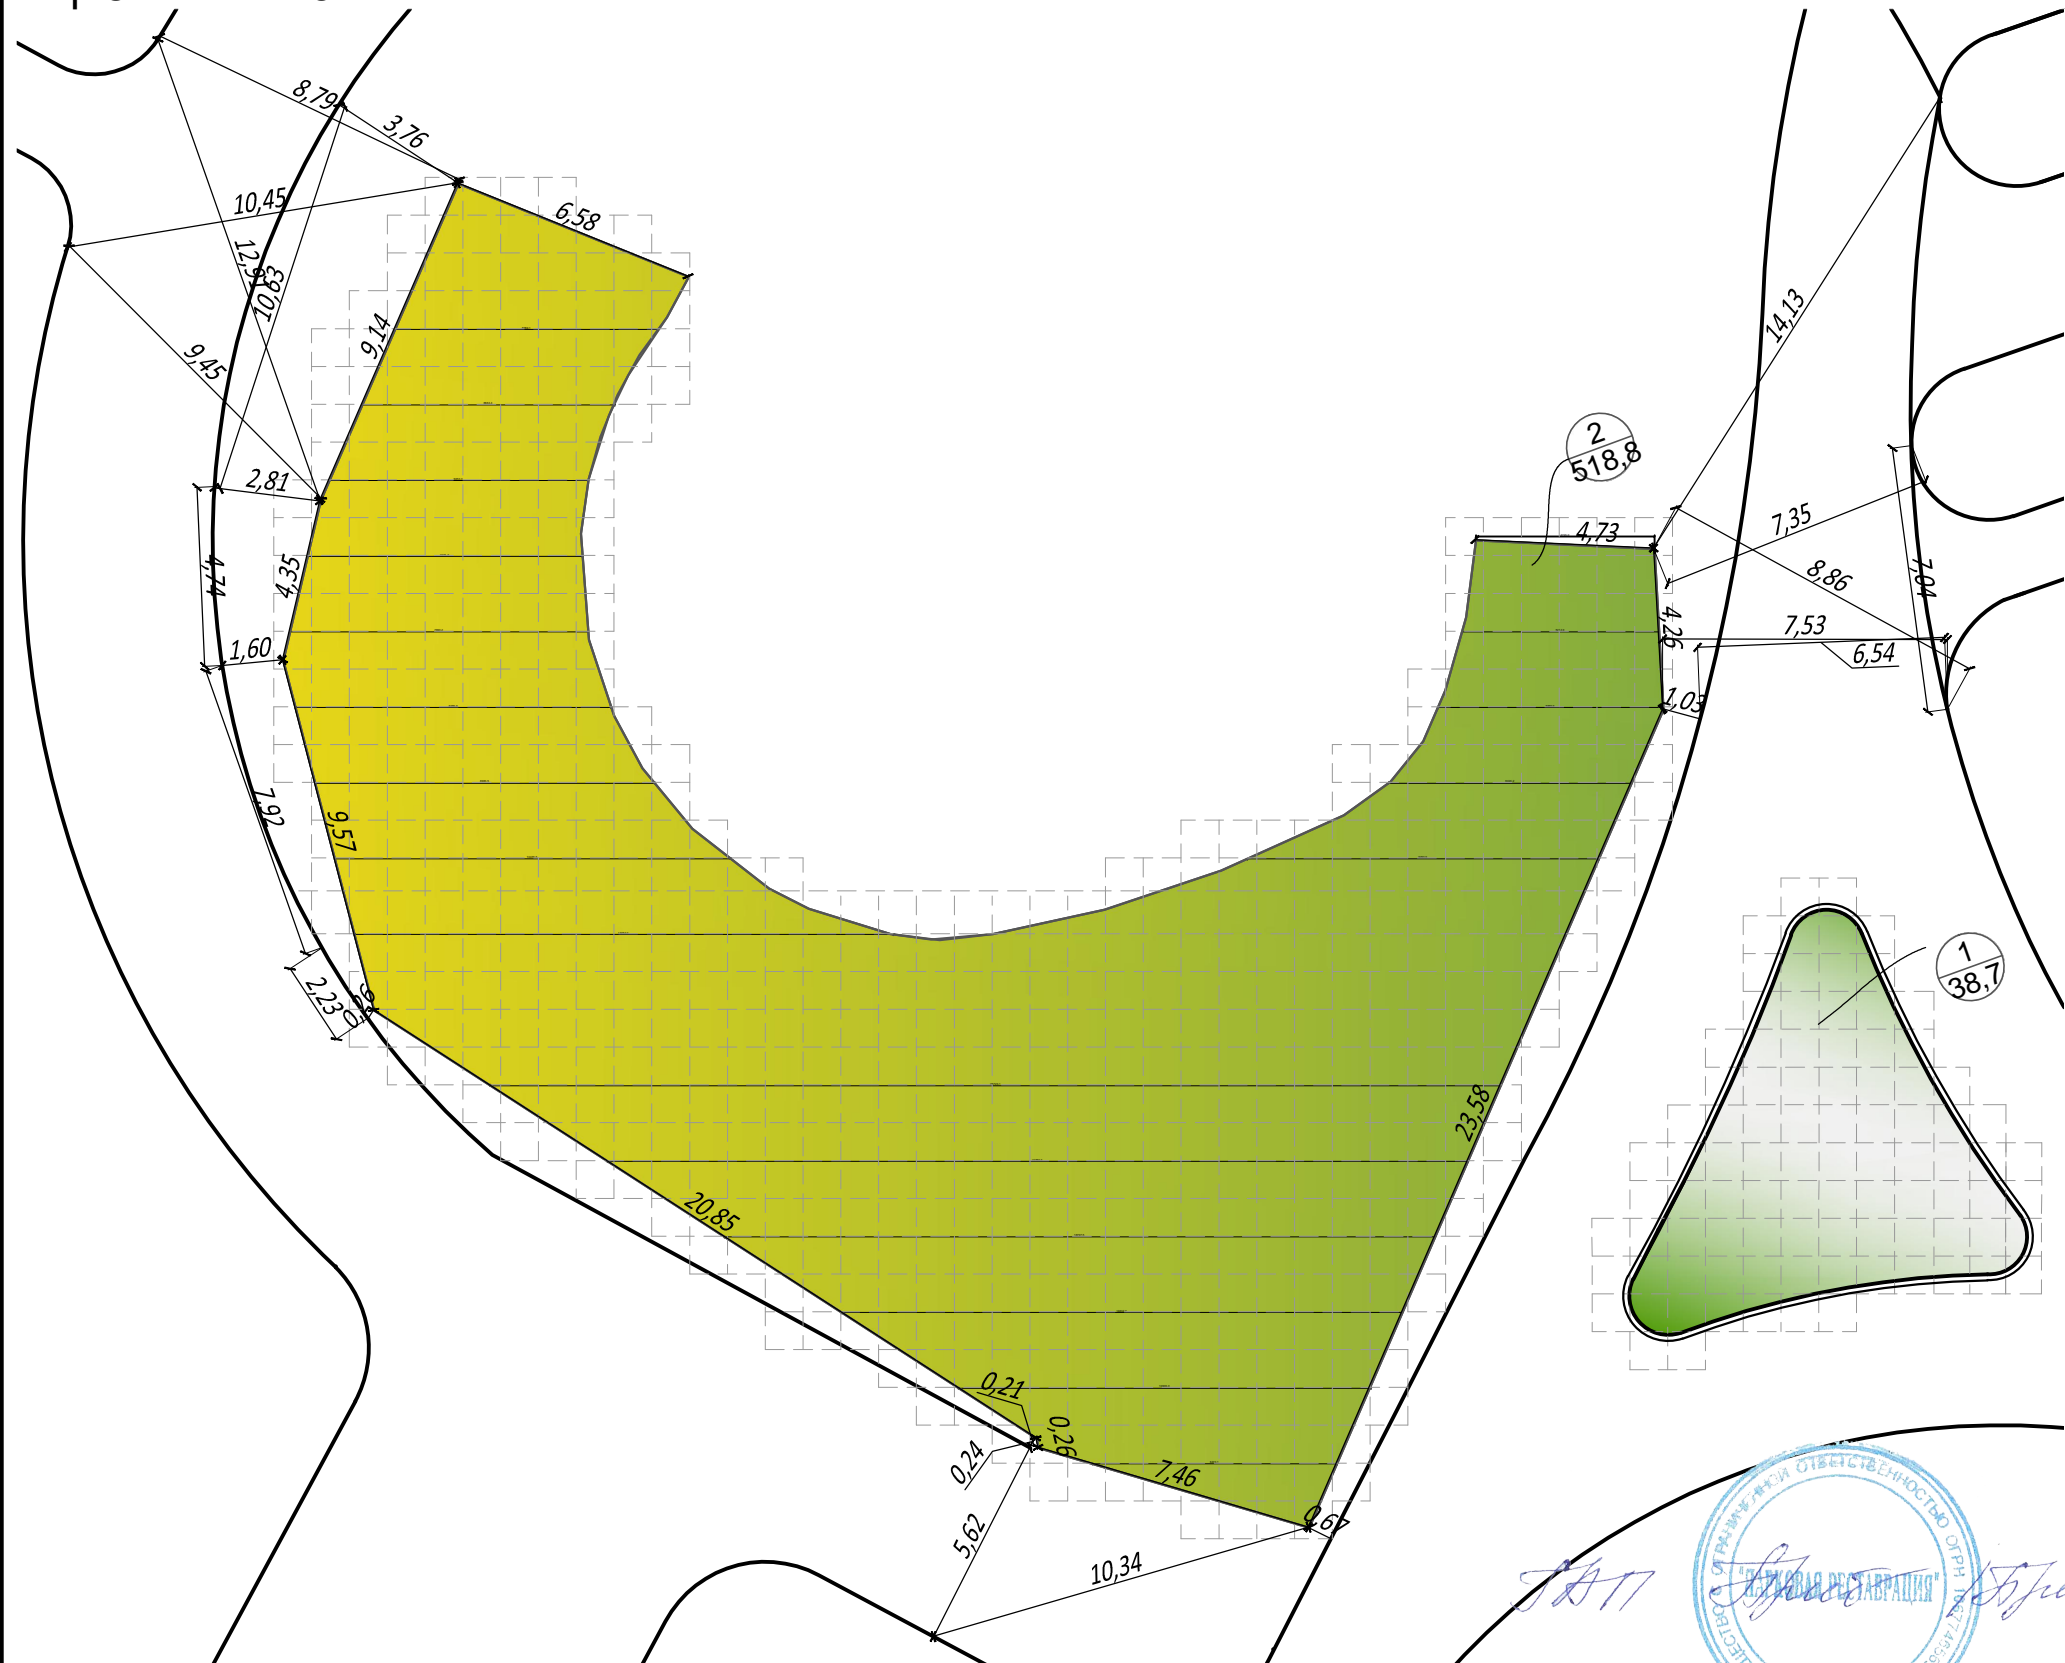

Арункус двудомный



Ирис болотный

Ассортиментная ведомость и баланс площадей

№ п/п	Название	Площадь м2	Кол-во шт/м2	шт	Примечание
многолетники					
1	Арункус двудомный	38,7	5	194	
2	Ирис болотный	518,8	3	1556	
Итого многолетников		557,5		3626	
Итого:		557,5			

Изм.	Кол.уч.	Дист.	№ док.	Подп.	Дата
Разработал	Китига				
ГИП	Герасимов				
Н.контр.	Герасимов				



Заказчик: ГПБУ «Мосприрода»

№РС-КУС/ПИР-1-НСОТ

Комплексное благоустройство природных и озелененных территорий города Москвы (ПК №80 лесопарк "Кусково") (по созданию природно-исторического парка, объединяющего "Усадьбу Кусково" и территорию лесопарка)


Схема планировочной организации земельного участка

Схемы цветников. Цветник № 15
М 1:200

Стадия	Лист	Листов
РП	16	-

Общество с ограниченной ответственностью «РемСтрой»

Цветник №16

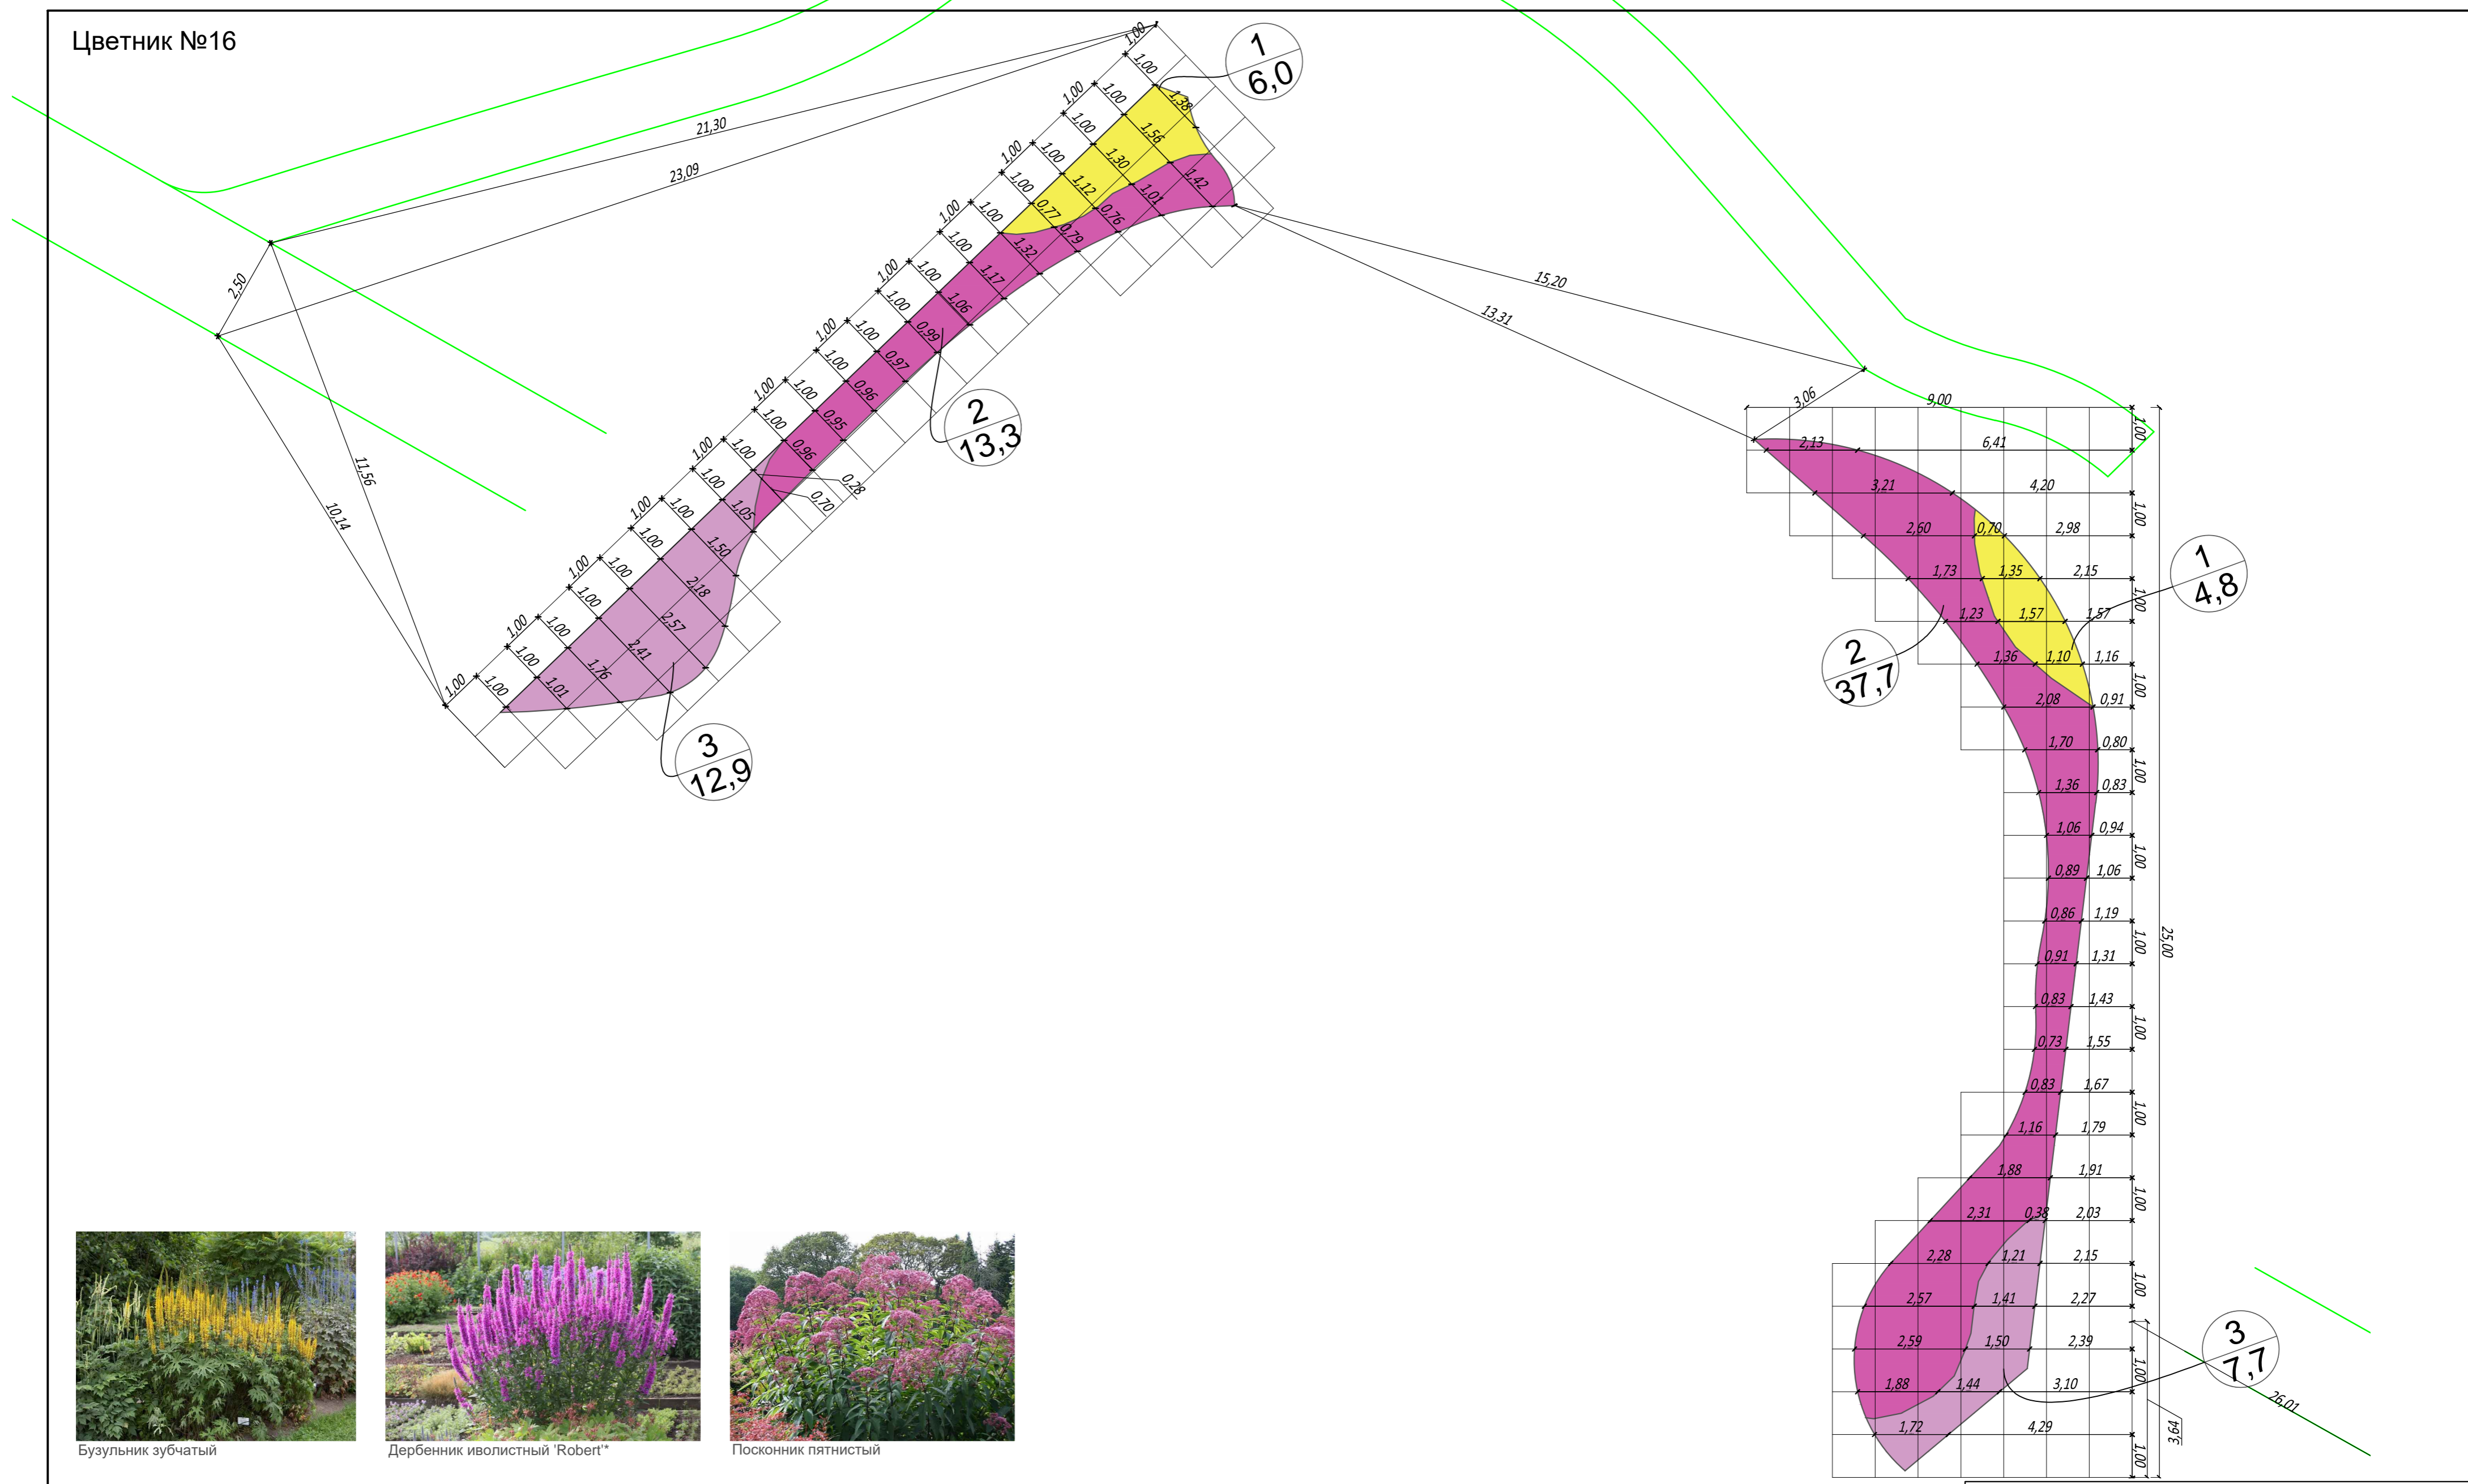

Бузульник зубчатый



Дербенник иволистный 'Robert'



Посконник пятнистый

Ассортиментная ведомость и баланс площадей

№ п/п	Название	Площадь м2	Кол-во шт/м2	шт	Примечание
многолетники					
1	Бузульник зубчатый	10,8	5	54	
2	Дербенник иволистный 'Robert'	51,0	16	816	
3	Посконник пятнистый 'Atropurpureum'	20,6	5	103	
Итого многолетников		82,4		4598	
Итого:		82,4			

Заказчик: ГПБУ «Мосприрода»

№РС-КУС/ПИР-1-НСОТ

Комплексное благоустройство природных и озелененных территорий города Москвы (ПК №80 лесопарк "Кусково") (по созданию природно-исторического парка, объединяющего "Усадьбу Кусково" и территорию лесопарка)

Схема планировочной организации земельного участка

Стадия	Лист	Листов
РП	17	-


Схемы цветников. Цветник № 16 М 1:100

Общество с ограниченной ответственностью «РемСтрой»

Handwritten signature and blue circular stamp of the design organization.

Изм.	Колуч	Лист	№ Лок	Дата
ГИП	Герашимов	Герашимов		
Н.контр.	Герашимов			

Цветник №17

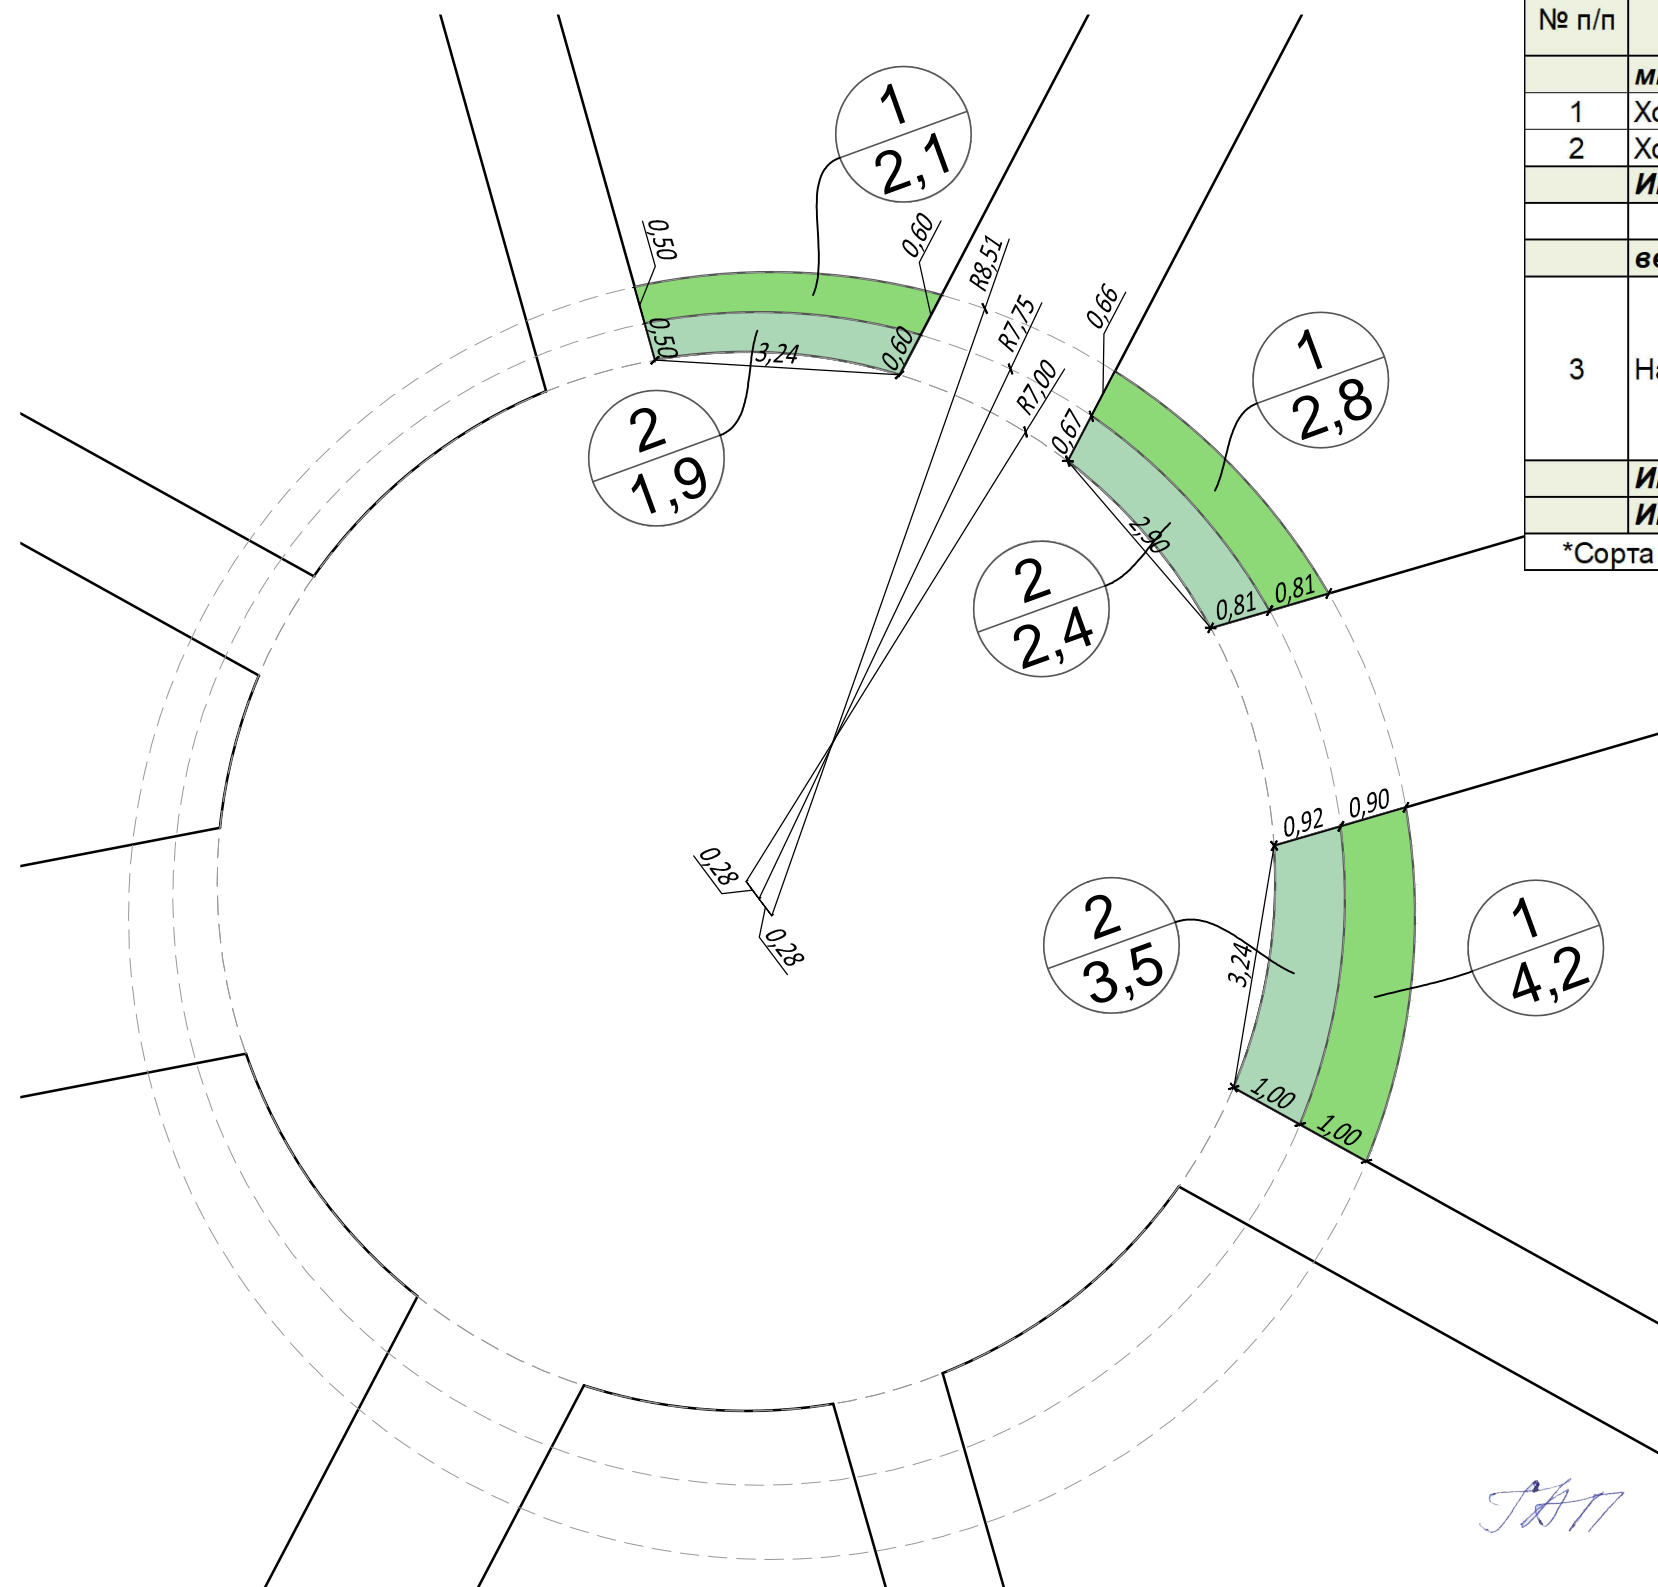

Ассортиментная ведомость и баланс площадей

№ п/п	Название	Площадь м2	Кол-во шт/м2	шт	Примечание
многолетники					
1	Хоста 'Francee'*	9,1	12	109	
2	Хоста 'Halcyon'*	7,8	15	117	
Итого многолетников		16,9		226	
весеннецветущие луковичные					
3	Нарцисс трубчатый желтый			500	Гнездами между многолетниками по 5-10 шт. Не требует ежегодной выкопки.
Итого луковичных				500	
Итого:		16,9			

*Сорта можно заменить на аналогичные по высоте и окраске соцветий



Хоста 'Francee'*



Хоста 'Halcyon'*



Нарцисс трубчатый желтый

САН *Г. Герасимов* *Г. Герасимов*

Изм.	Кол.уч.	Лист	№ док.	ИИ	Подп.	Дата
Разработал	Клигца					
ГИП	Герасимов					
Н.контр.	Герасимов					

Заказчик: **ГПБУ «Мосприрода»**

№РС-КУС/ПИР-1-НСОТ

Комплексное благоустройство природных и озелененных территорий города Москвы (ПК №80 лесопарк "Кусково") (по созданию природно-исторического парка, объединяющего "Усадьбу Кусково" и территорию лесопарка)

Схема планировочной организации земельного участка

Стадия	Лист	Листов
РП	18	-

**Схемы цветников. Цветник № 17
М 1:100**

Общество с ограниченной ответственностью «РемСтрой»