


Примечания:
- Читать вместе с чертежами "План покрытий" и "План организации рельефа";
- Вертикальные швы в покрытиях из плитки заполнить цементопесчаной смесью;
- Толщина швов в плиточном покрытии - 5 мм;
- Местный грунт и песчаное основание уплотнить до $K_{удл}=0,96-0,98$;
- После укладки плитки (до засыпки швов) цементопесчаную смесь необходимо обильно пролить водой.

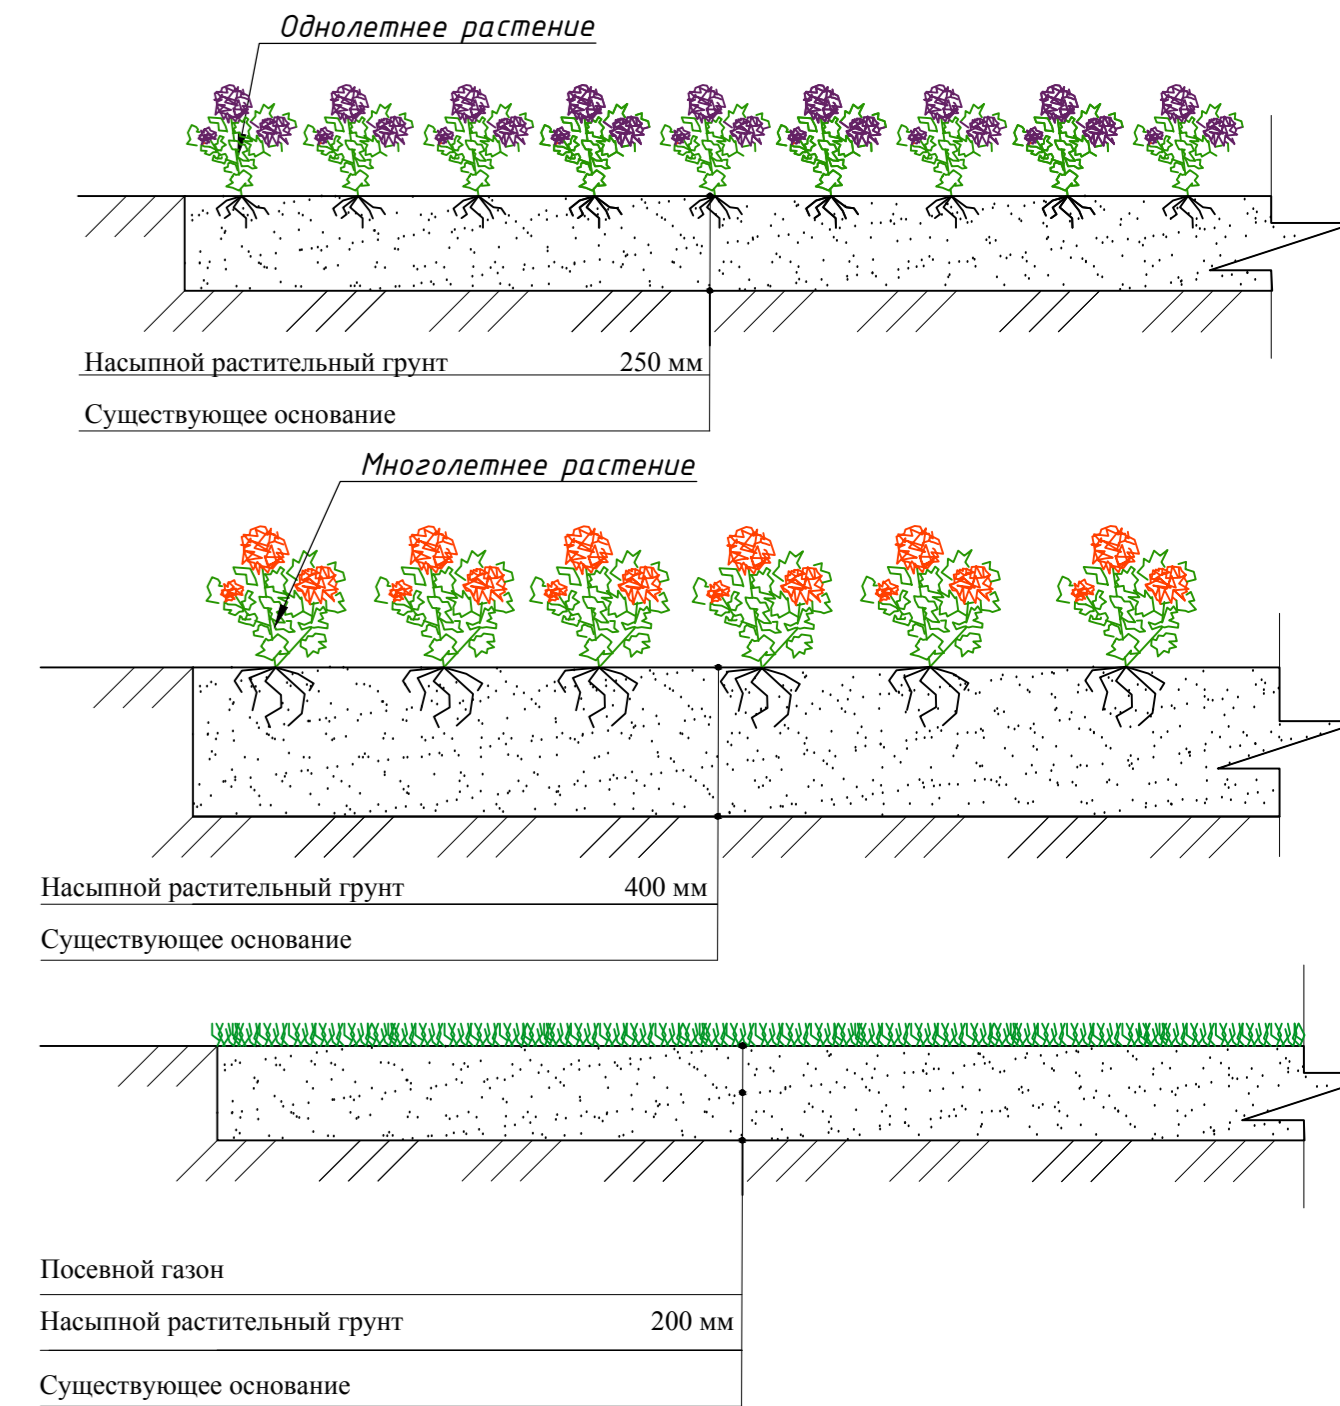

ГПБУ «Моспроект»			
№РС-КУС/ПНР-1-НСОТ			
Комплексное благоустройство природных и озелененных территорий города Москвы (ИЖ №88 лесопарк "Куусово") (по созданию природно-исторического парка, объединяющего "Усадьбу Куусово" и территорию лесопарка)			
Схема планировочной организации земельного участка			
Конструкции дорожных одежд М 1:10			
Изм.	Кол.уч.	Лист	Листов
Разработал	Киндиг	1	1
ГИП	Ибрагимов		
Н.контр.	Герасимов		
Общество с ограниченной ответственностью «РемСтрой»			