


План покрытий

Шаг сетки разбивки 1x1 м


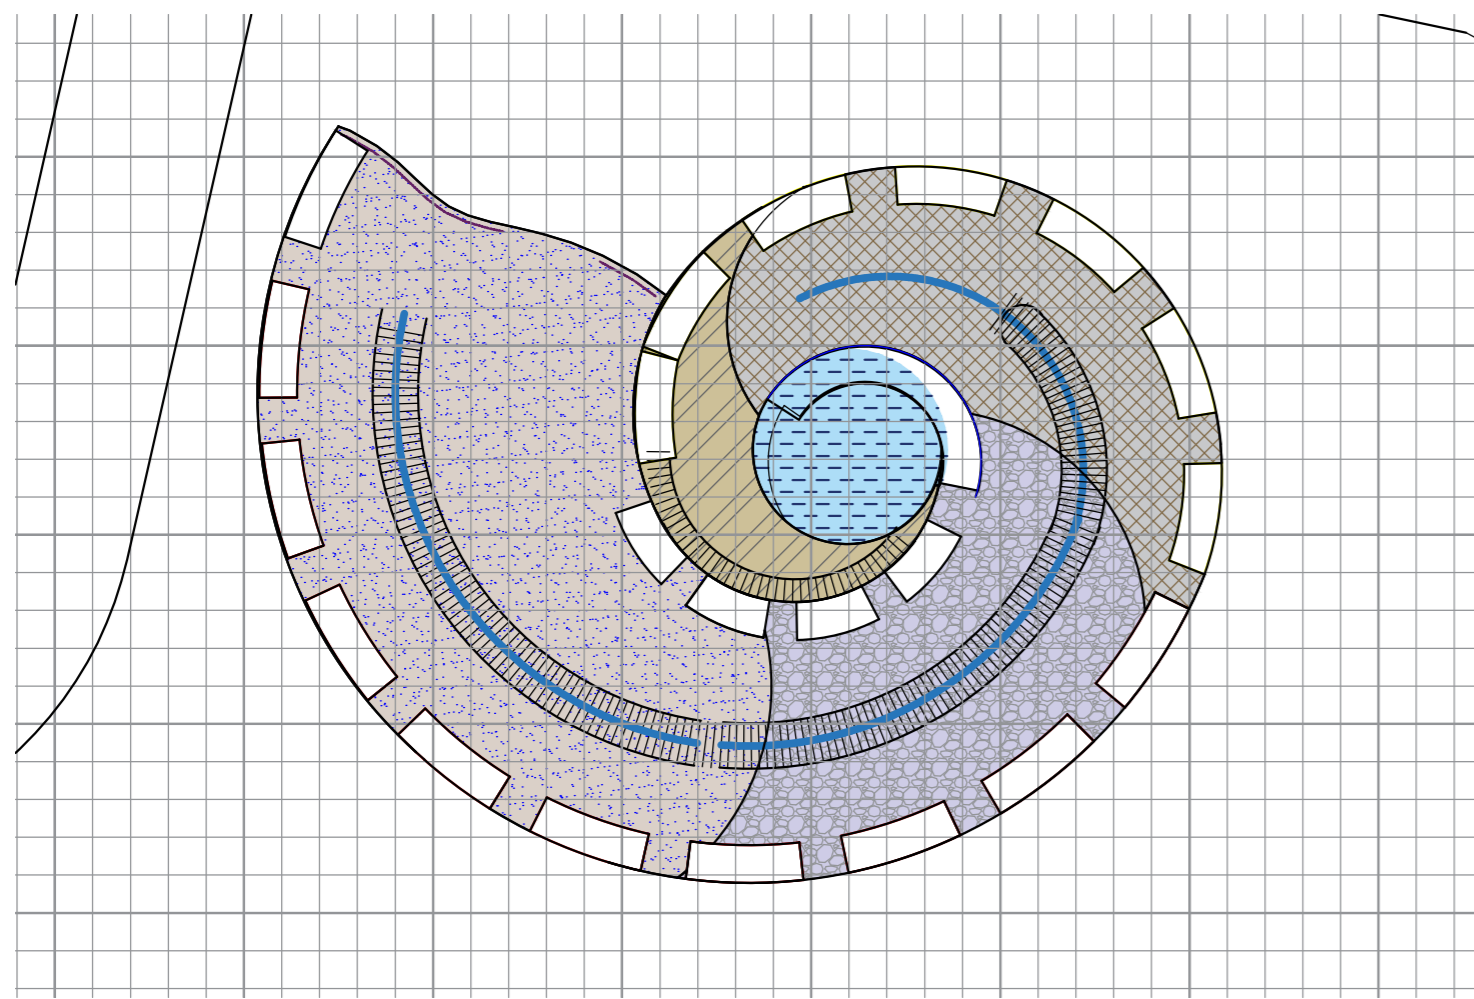


Виды покрытий						
№ п/п	Наименование	Усл.обозн.	Тип	Ед.изм.	Количество	Примечание
1	Плиточное покрытие		I	м ²	62,0	
2	Отсев			м ²	14,7,2	
3	Галька речная			м ²	68,3	
4	Деревянный настил			м ²	22,6	
5	Проектируемое плиточное мощение из гранита					
6	Существующее плиточное бетонное мощение					

Фрагмент благоустройства М1:150


Разбивочный план

Шаг сетки разбивки 1x1 м

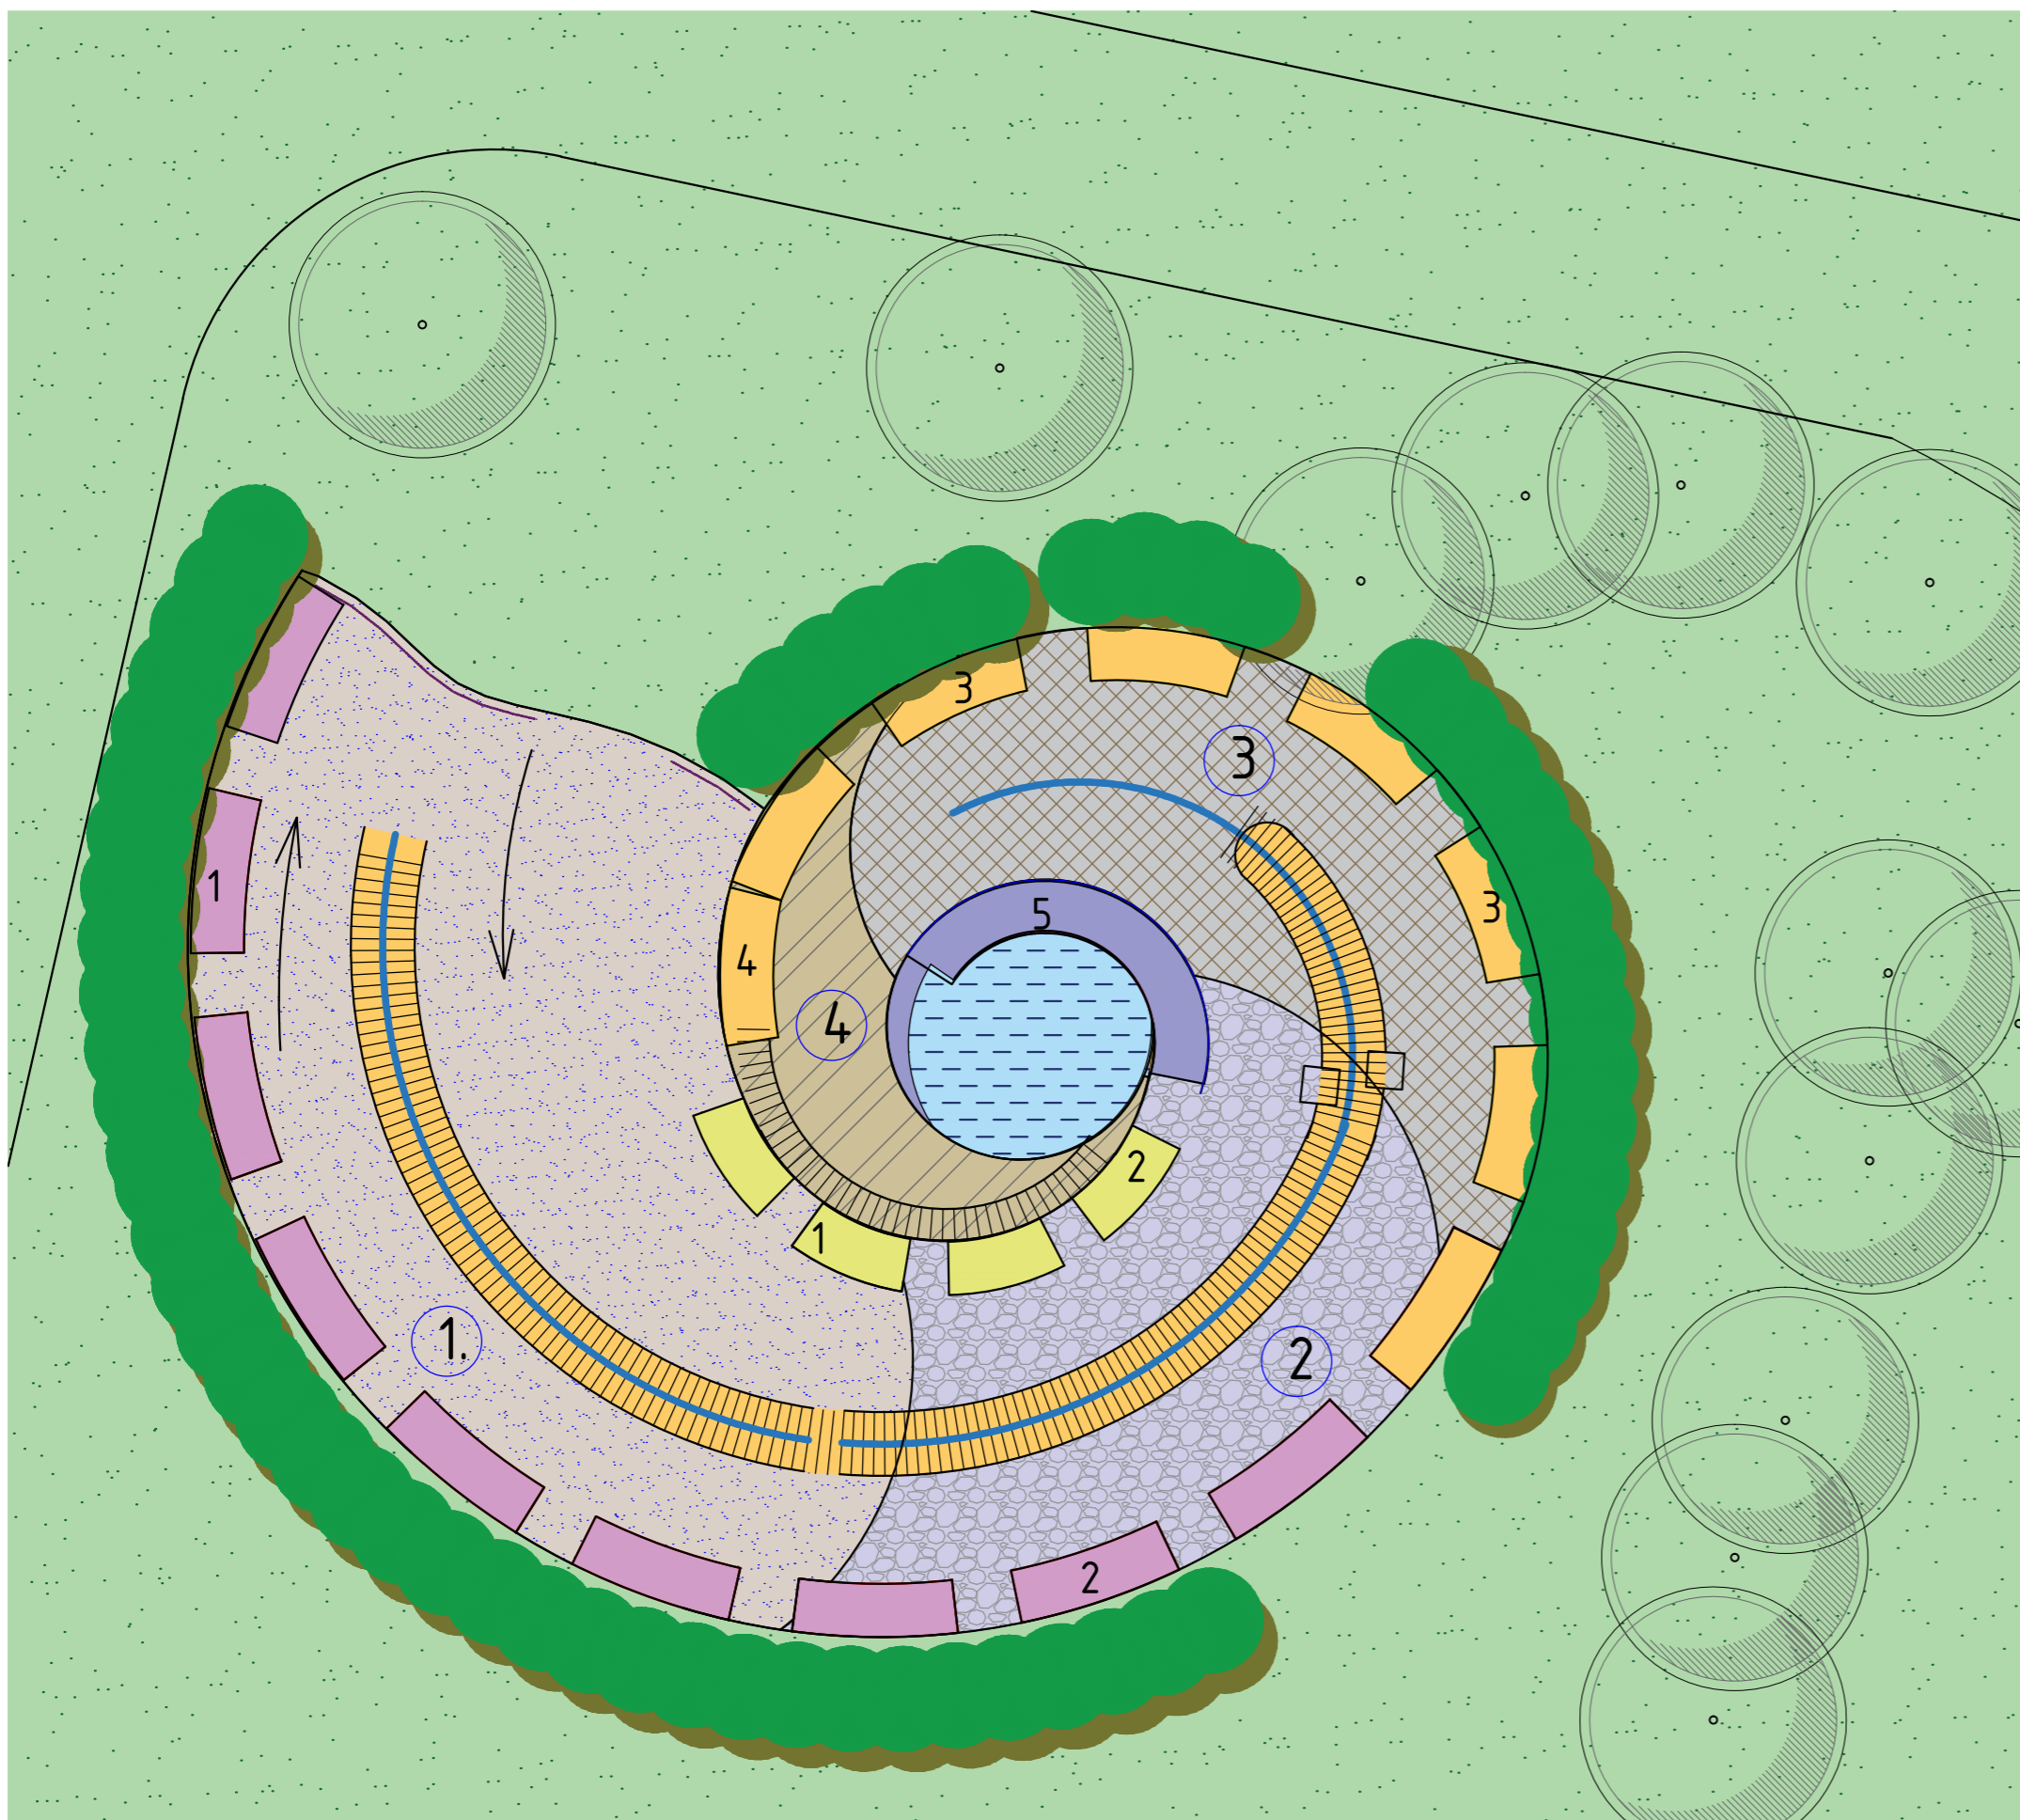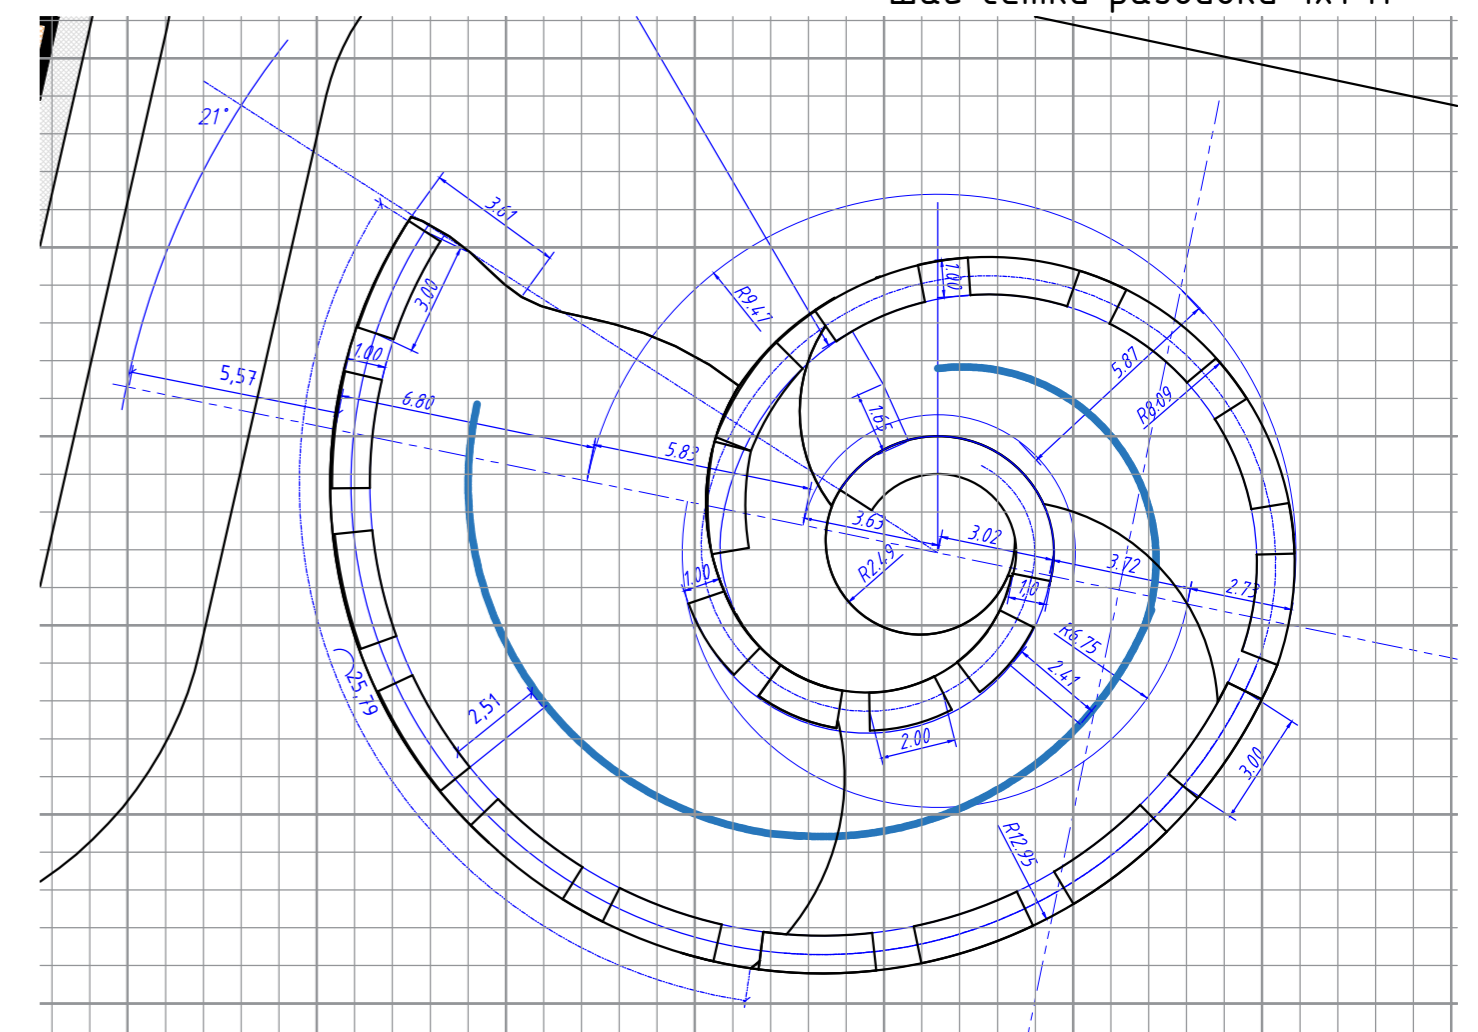

УСЛОВНЫЕ ОБОЗНАЧЕНИЯ

Проектируемое	
	Плиточное покрытие
	Отсев
	Галька
	Деревянный настил
	Скамья радиусная двойная, спинка-поручень по центру
	Сухой ручей с устройством фонтана
	Устройство разделительного поручня
	Декоративное ограждение
Существующие насаждения	
	Деревья
Проектируемые насаждения	
	Проектируемый газон
	Лиственные кустарники
	Устройство цветников в катке модуль 1 (S=3 м ²)
	Устройство цветников в катке модуль 2 (S=3 м ²)
	Устройство цветников в катке модуль 3 (S=2,02 м ²)

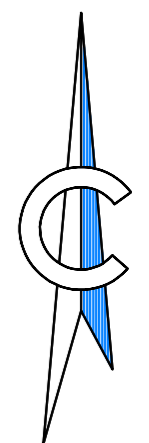

- ① Сад лесных и полевых растений
- ② Сад растений южной полосы
- ③ Сад декоративно цветущих растений
- ④ Сад растений прибрежной полосы

И.И.И. (Signature) / (Stamp) / (Signature)

*Ассортиментная ведомость представлена на схеме цветника №10

Заказчик: ГПБУ «Мосприрода»

№РС-КУС/ПИР-1-НСОТ					
Комплексное благоустройство природных и озелененных территорий города Москвы (ПК №80 лесопарк "Куусково") (по созданию природно-исторического парка, объединяющего "Усадьбу Куусково" и территорию лесопарка)					
Схема планировочной организации земельного участка			Стадия	Лист	Листов
Изм.	Кол.уч.	Лист	№ док.	Подп.	Дата
Разработал	Житина				09.17
ГИП	Герасимов				09.17
Н.контр.	Герасимов				09.17
Фрагменты площадок. Сенсорный сад М 1:200			РП	1	1
			Общество с ограниченной ответственностью «РемСтрой»		

Лист № подл. / Погр. и дата / Взам. инв. №