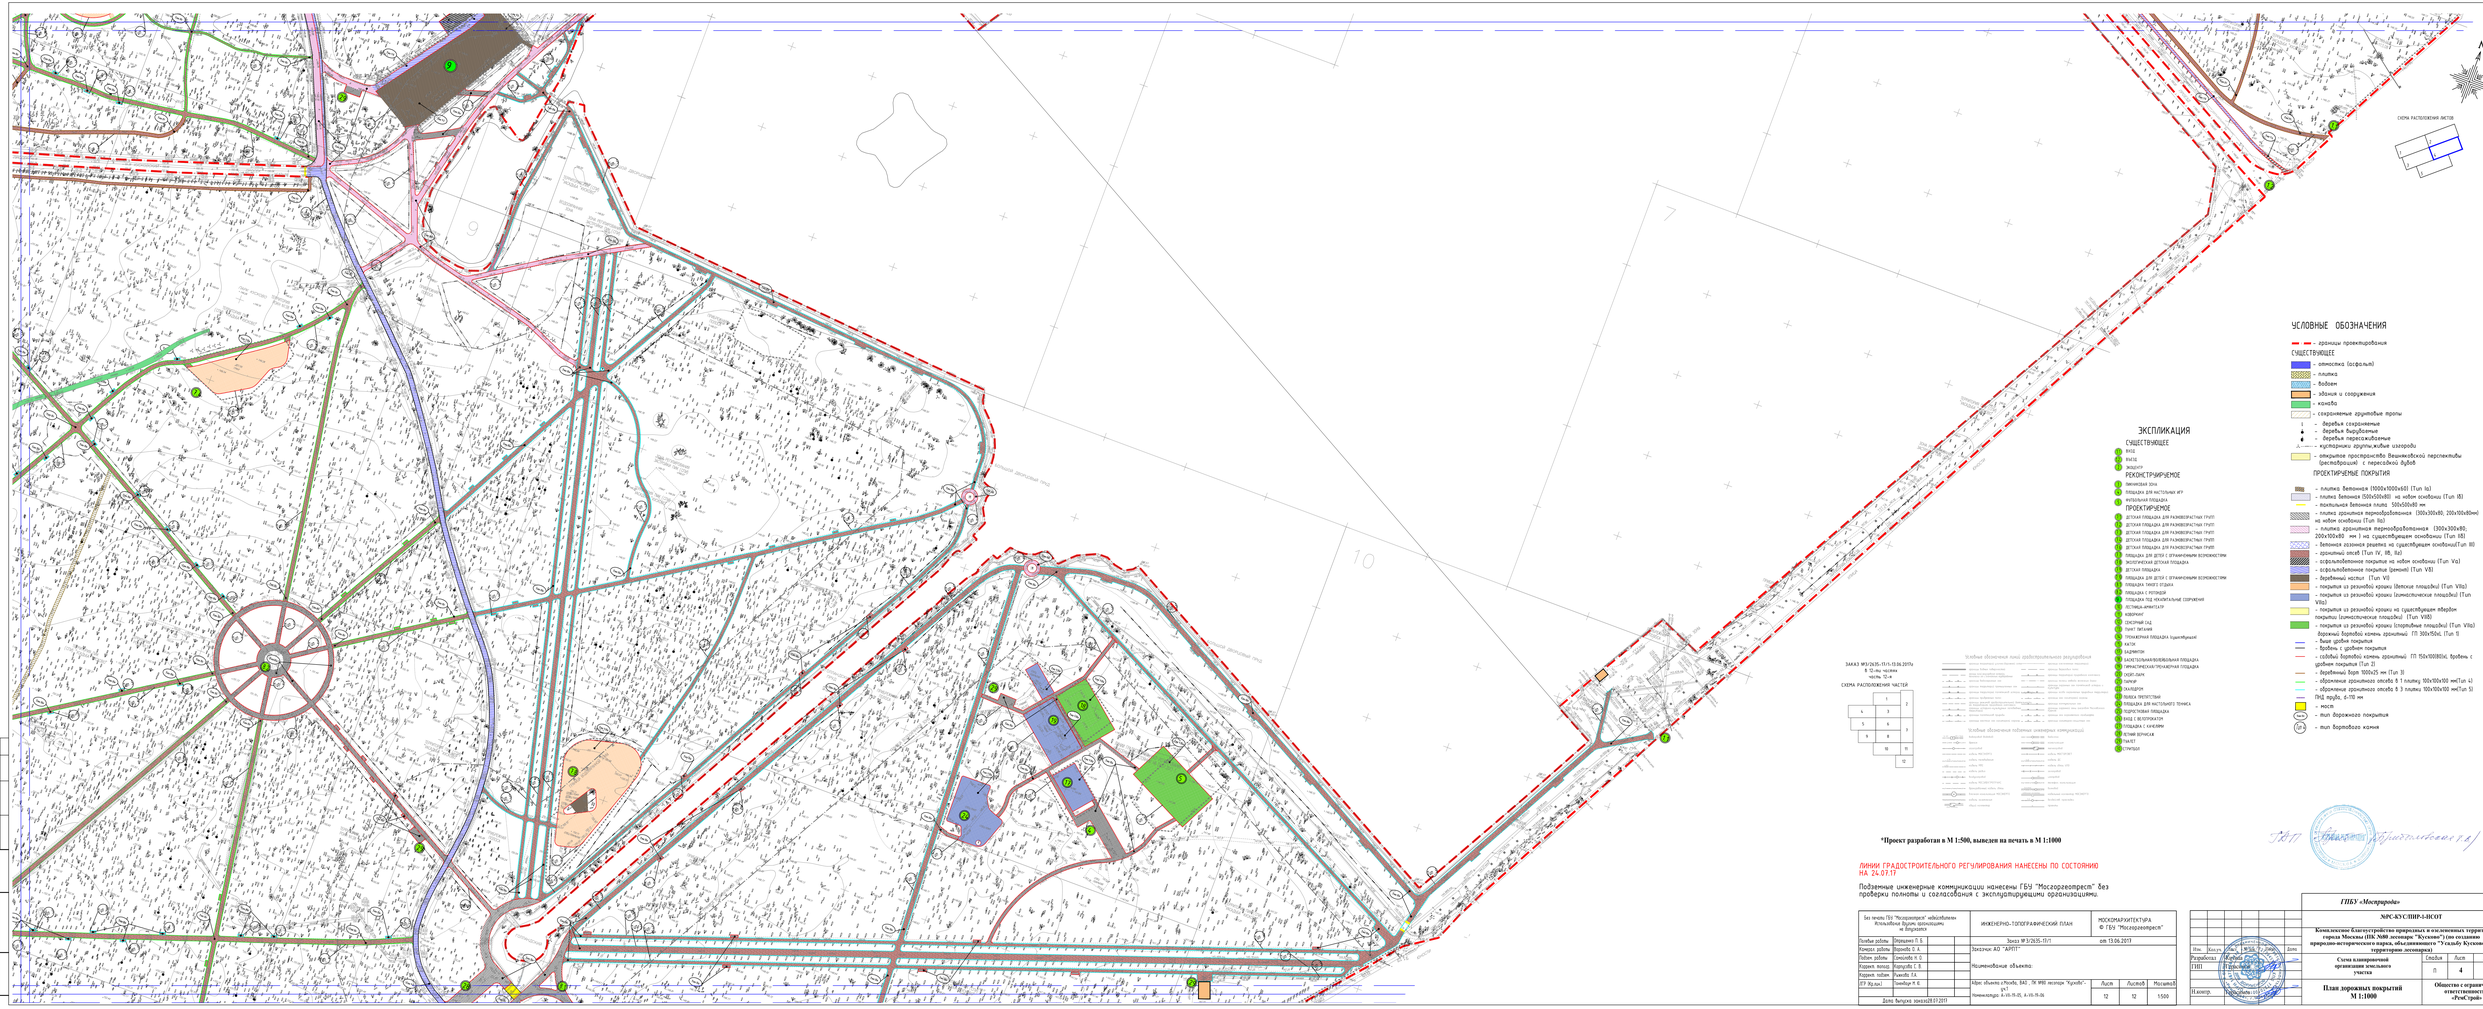
N
СХЕМА РАСПОЛОЖЕНИЯ ЛИСТОВ
УСЛОВНЫЕ ОБОЗНАЧЕНИЯ
- границы проектирования
СУЩЕСТВУЮЩЕЕ
- замощение (асфальт)
- плитка
- газон
- здания и сооружения
- канава
- сохраняемые архитектурные трассы
- деревья сохраняемые
- деревья вырубаемые
- деревья пересаживаемые
- куртины и группы кустарников
- открытое пространство Вешняковской перспективы (расходящийся с перспективой вдоль
ПРОЕКТИРУЕМЫЕ ПОКРЫТИЯ
- плитка бетонная 1000х1000х60 (Тип Ia)
- плитка бетонная 1500х500х80 на новом основании (Тип Iб)
- вибропрессованная плитка 500х500х60 мм
- плитка архитектурная тротуарная бетонная (300х300х80, 200х100х80мм) на новом основании (Тип Iв)
- плитка архитектурная тротуарная бетонная (300х300х80; 200х100х80 мм) на существующем основании (Тип IIб)
- бетонная архивная решетка на существующем основании(Тип IIб)
- архивный песок (Тип IV, IIб, IIв)
- асфальтобетонное покрытие на новом основании (Тип Vа)
- асфальтобетонное покрытие (ремонт) (Тип VIб)
- деревянный настил (Тип VI)
- покрытие из резиновой крошки (детские площадки) (Тип VIIа)
- покрытие из резиновой крошки (гимнастические площадки (Тип VIIб)
- покрытие из резиновой крошки на существующем сборном покрытии (гимнастические площадки) (Тип VIIб)
- покрытие из резиновой крошки (спортивные площадки (Тип VIIв)
- дорожный бортовой камень архитект. ГП 300х150х6; (Тип I)
- газон
- бровень с цоколем покрытия
- садовый бортовой камень архитект. ГП 150х100(80)х6; бровень с цоколем покрытия (Тип 2)
- бортовой брус 100х25 мм (Тип 3)
- обрезиненная архитект опора Ø 1 плитку 100х100х100 мм(Тип 4)
- обрезиненная архитект опора Ø 3 плитку 100х100х100 мм(Тип 5)
ПНД трубу, d-110 мм
- масса
- вып. дорожного покрытия
- тип бортового камня
ЭКСПЛИКАЦИЯ
СУЩЕСТВУЮЩЕЕ
ВХОД
ПАТИО
ЭКЗЕДРА
РЕКОНСТРУИРУЕМОЕ
ЛИНЕЙНАЯ ЗОНА
ПЛОЩАДКА ДЛЯ НАСТОЛЬНОГО ИГР
ФУТБОЛЬНАЯ ПЛОЩАДКА
ПРОЕКТИРУЕМОЕ
ДЕТСКАЯ ПЛОЩАДКА ДЛЯ РАЗНОВОЗРАСТНЫХ ГРУПП
ДЕТСКАЯ ПЛОЩАДКА ДЛЯ РАЗНОВОЗРАСТНЫХ ГРУПП
ДЕТСКАЯ ПЛОЩАДКА ДЛЯ РАЗНОВОЗРАСТНЫХ ГРУПП
ДЕТСКАЯ ПЛОЩАДКА ДЛЯ РАЗНОВОЗРАСТНЫХ ГРУПП
ПЛОЩАДКА ДЛЯ ДЕТЕЙ С ОТКЛОНЕНИЯМИ ВОЗМОЖНОСТЕЙ
ЭКОЛОГИЧЕСКАЯ ДЕТСКАЯ ПЛОЩАДКА
ДЕТСКАЯ ПЛОЩАДКА
ПЛОЩАДКА ДЛЯ ДЕТЕЙ С ОТКЛОНЕНИЯМИ ВОЗМОЖНОСТЕЙ
ПЛОЩАДКА ТИХОГО ОТДЫХА
ПЛОЩАДКА С ГЕПЛОЙ
ПЛОЩАДКА ПОД ИНДИВИДУАЛЬНЫЕ СООРУЖЕНИЯ
ГОСТИНЦА-АРКИТАЛР
КОЛОННАЯ
СПОРТИВНЫЙ САД
ПУНКТ ПРОКАТА
ТРЕНАЖЕРНАЯ ПЛОЩАДКА (здоровьяная)
ПАТИО
БАДМИНТОН
БАСКЕТБОЛЬНАЯ/ВОЛЕЙБОЛЬНАЯ ПЛОЩАДКА
ГИМНАСТИЧЕСКАЯ/ТРЕНАЖЕРНАЯ ПЛОЩАДКА
СКЕЙТ-ПАРК
ПАРКИР
ЭКЗЕДРОН
ПАНДУС ПРОТИВ ТЕЛЕЖЕК
ПЛОЩАДКА ДЛЯ НАСТОЛЬНОГО ТЕННИСА
ПОДРОСТКОВАЯ ПЛОЩАДКА
ВХОД С ВЕЛОПАРКОВКОЙ
ПЛОЩАДКА С 4 МАЧТАМИ
ВЕЛИКИЙ ВЕРНИСАЖ
ПУНКТ
СТУПЕДИ
ЗАКАЗ №1/26.05-11/15.03.2015г
№ 12-ны чертежи
часть 12-4
СХЕМА РАСПОЛОЖЕНИЯ ЧАСТЕЙ
Условные обозначения линий градостроительного регулирования
Условные обозначения подземных коммуникаций
*Проект разработан в М 1:500, выведен на печать в М 1:1000
ЛИНИИ ГРАДОСТРОИТЕЛЬНОГО РЕГУЛИРОВАНИЯ НАНЕСЕНЫ ПО СОСТОЯНИЮ НА 24.07.17
Подземные инженерные коммуникации нанесены ГБУ "Мосгоргеотрест" без проверки полноты и согласования с эксплуатирующими организациями.
Без печати ГБУ "Мосгоргеотрест" недействителен
Использование другими организациями не допускается
ИНЖЕНЕРНО-ТОПОГРАФИЧЕСКИЙ ПЛАН
МОСКОМАРХИТЕКТУРА
© ГБУ "Мосгоргеотрест"
Заказ № 3/3625-15/1 от 13.06.2013
Заказчик: АО "АРПТ"
Наименование объекта:
Адрес объекта строительства: ВАО, ЭР №90 экспозиция "Кусково", уч.1
Номенклатура: А-115-15-(1), А-115-15-(3)
Масштаб 1:500
ГПБУ «Мосгорстройнаследие»
ГПБ
ЭРС-КУСПИР-I-ИСОТ
Комплексное благоустройство природных и озелененных территорий города Москвы (ПК №88 экспозиция "Кусково") (по созданию природно-исторического парка, объединяющего "Усадьбу Кусково" и территорию экспозиции)
Схема планировочной организации земельного участка
Стадия П, Лист 4, Листов 5
План дорожных покрытий М 1:1000
Общество с ограниченной ответственностью «РемСтрой»
Разработал Ивлиева
ГИП Ермакова
Н.контр. Ивлиева
Согласовано
Инв.№ подл.
Подп. и дата
Взам. инв.№
Инв.№ дубл.
Подп. и дата