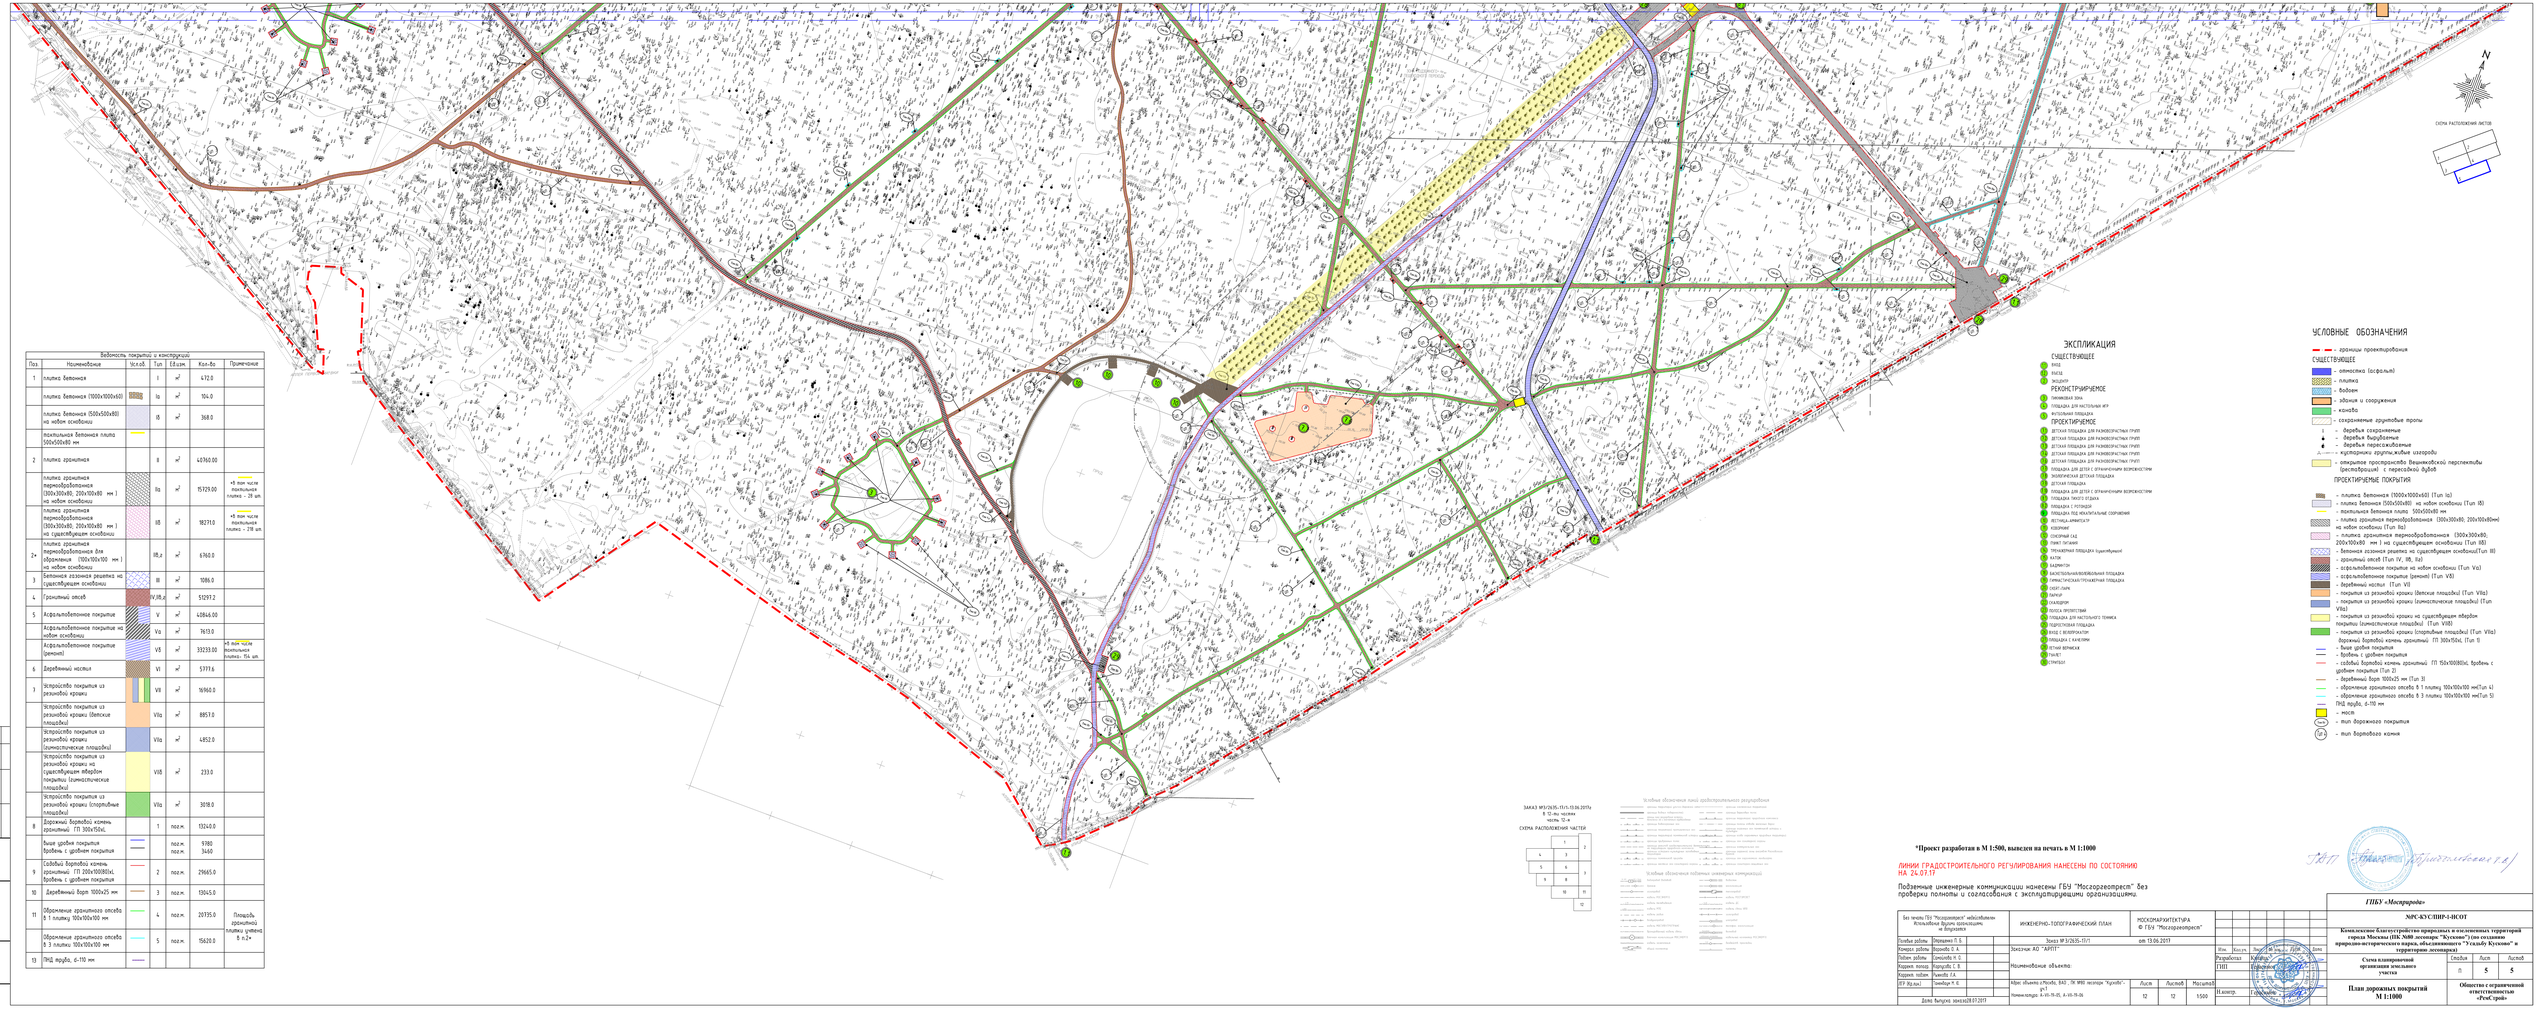

Ведомость покрытий и конструкций						
Поз.	Наименование	Эл.п.п.	Тип	Ед.изм.	Кол-во	Примечание
1	плитка бетонная		I	м²	4172.0	
	плитка бетонная (1000х1000х60)		Ia	м²	104.0	
	плитка бетонная (500х500х80) на набор основания		IB	м²	368.0	
	шахматная бетонная плита 500х500х80 мм					
2	плитка гранитная		II	м²	46760.00	
	плитка гранитная термообработанная (300х300х80, 200х100х80 мм) на набор основания		IIa	м²	15329.00	+5 мм чисто шахматная плитка - 28 шт.
	плитка гранитная термообработанная (300х300х80, 200х100х80 мм) на существующее основание		IIB	м²	18271.0	+5 мм чисто шахматная плитка - 28 шт.
2*	плитка гранитная термообработанная для обрамления (100х100х100 мм) на набор основания		IIB,д	м²	6760.0	
3	бетонная газонная решетка на существующем основании		III	м²	1086.0	
4	гранитный отсев		IV,IIB,д	м²	51297.2	
5	Асфальтобетонное покрытие		V	м²	40866.00	
	Асфальтобетонное покрытие на набор основания		Va	м²	7473.0	
	Асфальтобетонное покрытие (армиро)		VB	м²	33233.00	+5 мм чисто шахматная плитка - 154 шт.
6	Деревянный настил		VI	м²	5737.6	
7	Устройство покрытия из резиновой крошки		VII	м²	16960.0	
	Устройство покрытия из резиновой крошки (детские площадки)		VIIa	м²	8857.0	
	Устройство покрытия из резиновой крошки (гимнастические площадки)		VIIa	м²	4852.0	
	Устройство покрытия из резиновой крошки на существующем оборудом покрытии (гимнастические площадки)		VIIB	м²	233.0	
	Устройство покрытия из резиновой крошки (спортивные площадки)		VIIa	м²	3018.0	
8	Дорожный бордюр камень гранитный ГП 300х150х6,		1	пог.м	13204.0	
	выше уровня покрытия			пог.м	9780	
	вровень с уровнем покрытия			пог.м	3440	
9	Сплошной бордюр камень гранитный ГП 150х1000х6, вровень с уровнем покрытия		2	пог.м	29665.0	
10	Деревянный борт 100х25 мм		3	пог.м	13014.0	
11	Обрамление гранитного отсева В.1 плитку 100х100х100 мм		4	пог.м	20735.0	Площадь гранитных плиток учтена В.3.2*
	Обрамление гранитного отсева В.3 плитку 100х100х100 мм		5	пог.м	15420.0	
13	ПНД труба, d-110 мм					

ЗАКАЗ №13/2015.-ГГ-П.ПЗ.ОПЗ.ПЗ 13.06.2017г
В 12-ти частях
часть 12-я
СХЕМА РАСПОЛОЖЕНИЯ ЧАСТЕЙ

	1	2
4	3	
5	6	7
9	8	
	10	11
	12	

Условные обозначения подземных инженерных коммуникаций

Условные обозначения зоны дополнительного разграничения

***Проект разработан в М 1:500, выведен на печать в М 1:1000**

ЛИНИИ ГРАДОСТРОИТЕЛЬНОГО РЕГУЛИРОВАНИЯ НАНЕСЕНЫ ПО СОСТОЯНИЮ НА 24.07.17

Подземные инженерные коммуникации нанесены ГБУ "Мосгоргеотрест" без проверки полноты и согласования с эксплуатирующими организациями.

Без печати ГБУ "Мосгоргеотрест" недействителен. Использование другими организациями не допускается	ИНЖЕНЕРНО-ТОПОГРАФИЧЕСКИЙ ПЛАН	МОСКОМАРХИТЕКТУРА © ГБУ "Мосгоргеотрест"	
Главный инженер	Ставицкий О. Б.	Заказ № 13/2015.-ГГ-П	от 13.06.2017
Главный инженер проекта	Ворсобин С. А.	Заказчик: АО "АРПТ"	
Главный инженер	Смолоусов Н. С.	Наименование объекта:	
Главный геодезист	Корнилов С. В.		
Главный геодезист	Чумакова Г.А.		
ГГП (Ф.И.О.)	Семёнов Ч. Ю.	Адрес объекта: г.Москва, ВАО, ЗК МКВ заповедник "Кусково", д.1	Лист 12 / Листов 12 / Масштаб 1:500
Дата выпуска: заказ№13.07.2017		Номер на плане: 8-10-11-15-16, 8-10-11-15-16	

Изм.	Кол.уч.	Лист	№ док.	Подп.	Дата
Разработал	Кайгарова				
ГИП	Ставицкий				
Н.контр.	Ставицкий				

ГБУ «Мосгоргеотрест»

МОСКОМАРХИТЕКТУРА

Комплексное благоустройство природных и озеленённых территорий города Москвы (ПК №00 заповедник "Кусково") для создания природно-исторического парка, объединяющего "Усадьбу Кусково" и территории заповедника

Схема планировочной организации земельного участка

План дорожных покрытий М 1:1000

Стадия	Лист	Листов
П	5	5

Общество с ограниченной ответственностью «РесСтрой»