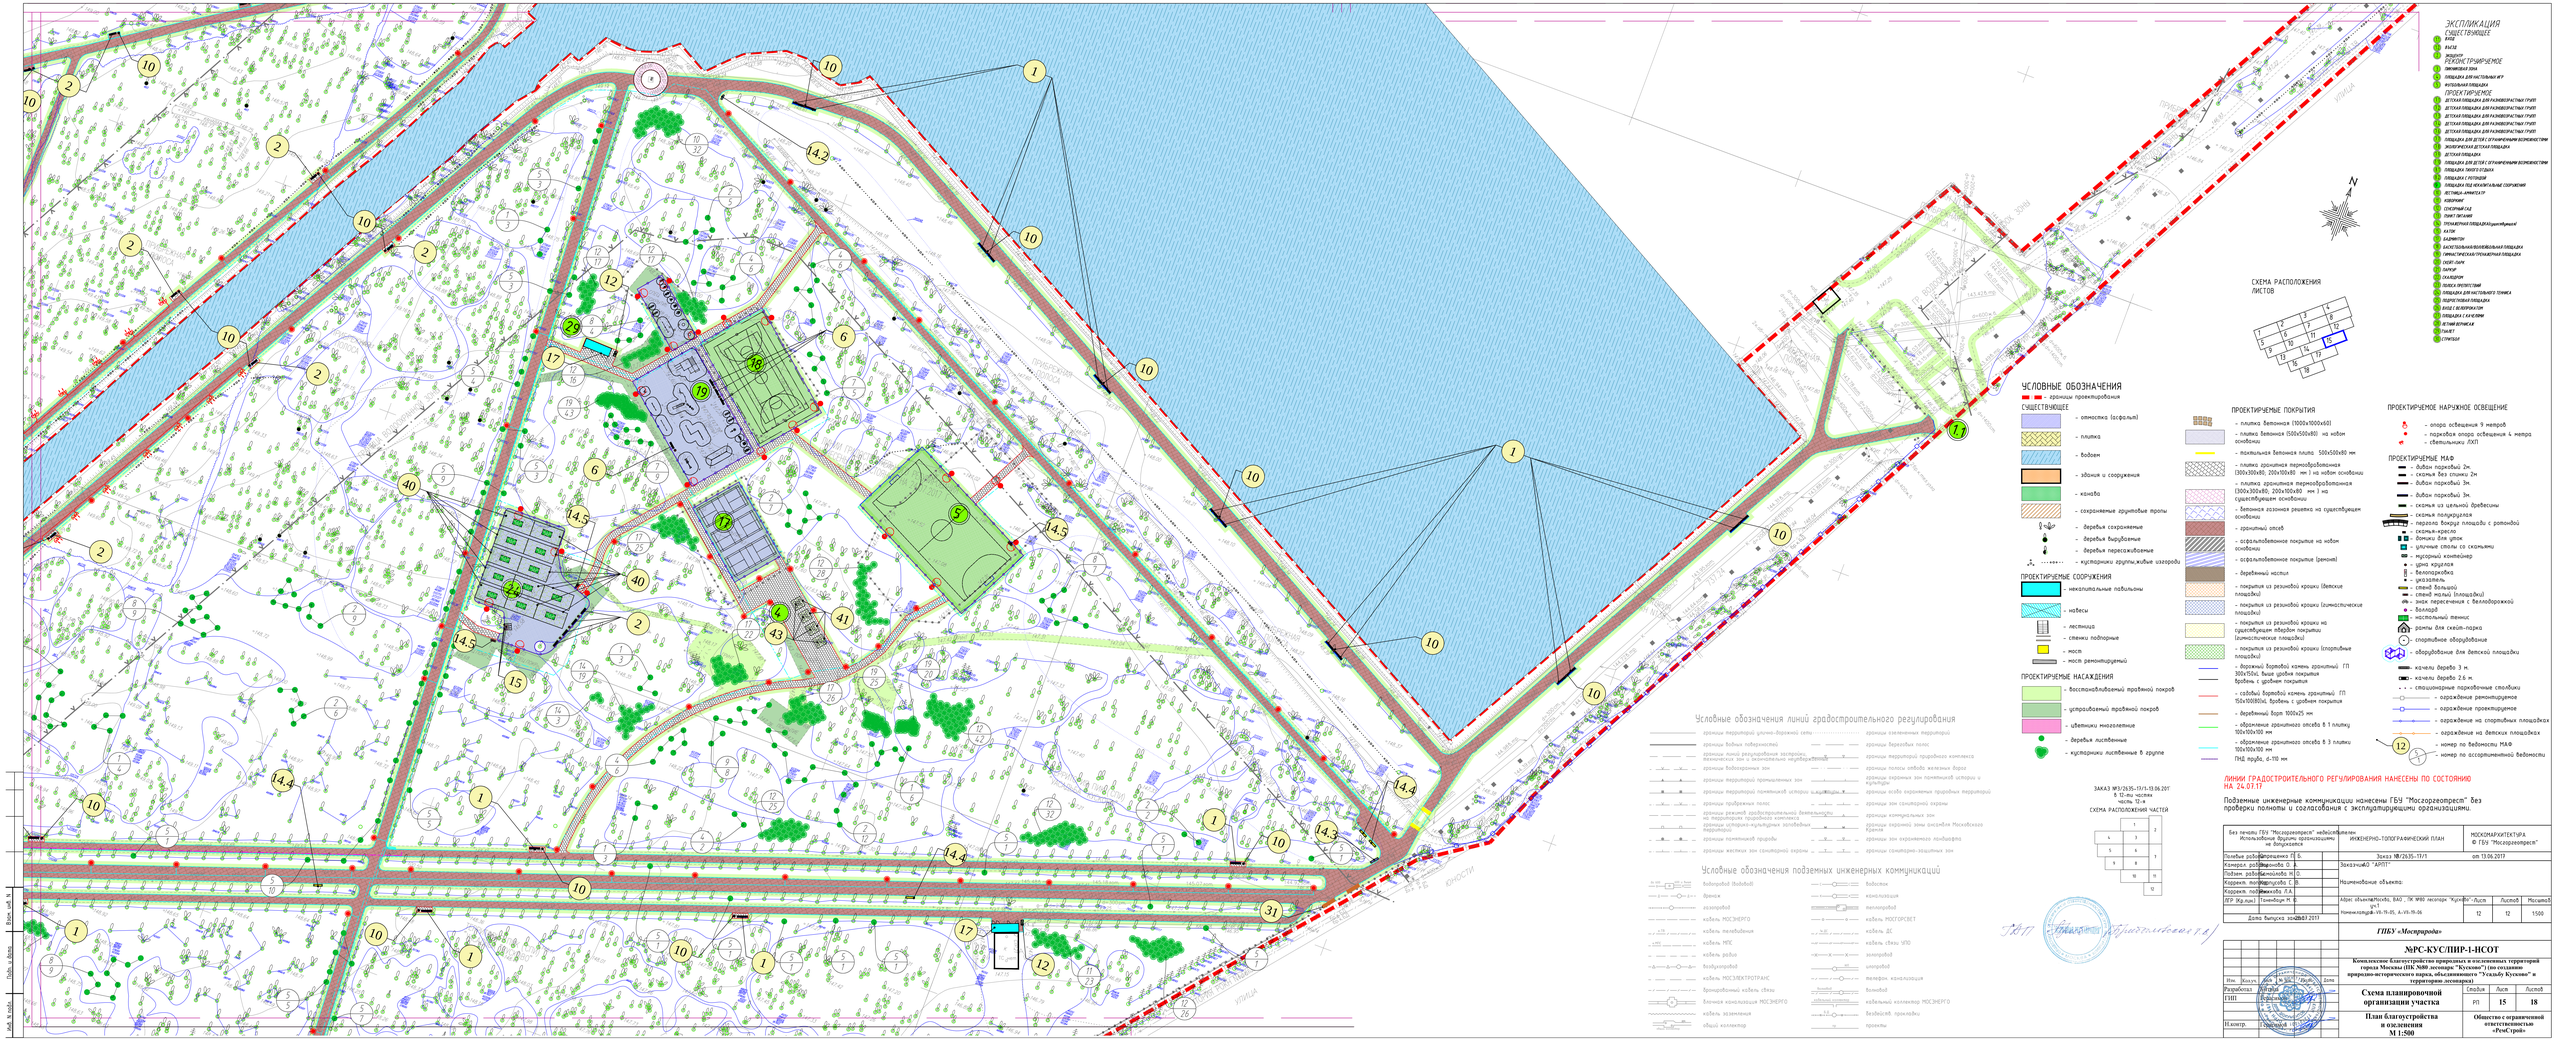
ЭКСПЛИКАЦИЯ
СУЩЕСТВУЮЩЕЕ
ВЫСАДКА
ВЫЕЗД
РЕКОНСТРУИРУЕМОЕ
ПРОЕКТИРУЕМОЕ
СХЕМА РАСПОЛОЖЕНИЯ ЛИСТОВ
УСЛОВНЫЕ ОБОЗНАЧЕНИЯ
СУЩЕСТВУЮЩЕЕ
ПРОЕКТИРУЕМЫЕ СООРУЖЕНИЯ
ПРОЕКТИРУЕМЫЕ НАСАЖДЕНИЯ
ПРОЕКТИРУЕМЫЕ ПОКРЫТИЯ
ПРОЕКТИРУЕМОЕ НАРУЖНОЕ ОСВЕЩЕНИЕ
ПРОЕКТИРУЕМЫЕ МАФ
Условные обозначения линий градостроительного регулирования
Условные обозначения подземных инженерных коммуникаций
ЛИНИИ ГРАДОСТРОИТЕЛЬНОГО РЕГУЛИРОВАНИЯ НАНЕСЕНЫ ПО СОСТОЯНИЮ НА 24.07.17
Подземные инженерные коммуникации нанесены ГБУ "Мосгоргеотрест" без проверки полноты и согласования с эксплуатирующими организациями.
ЗАКАЗ №13/28/35-17/1-13.06.2017
В 12-ми частях
часть 12-я
СХЕМА РАСПОЛОЖЕНИЯ ЧАСТЕЙ
ГБУ "Мосгоргеотрест"
ИНЖЕНЕРНО-ТОПОГРАФИЧЕСКИЙ ПЛАН
МОСКИМАРХИТЕКТУРА
Заказ №13/28/35-17/1
от 13.06.2017
Генеральный директор ГБУ "Мосгоргеотрест" Ю.Б. Ковалев
Главный инженер ГБУ "Мосгоргеотрест" Ю.Г. Ковалев
Главный инженер проекта Ю.Г. Ковалев
Главный инженер ГИП Ю.Г. Ковалев
Дата выпуска экземпляра 2017
ГПБУ "Мосприрода"
№РС-КУС/ПИР-1-ИСОТ
Комплексное благоустройство природных и отчужденных территорий города Москвы (ПК N00 лесопарк "Кусково") (по создание природно-исторического парка, объединяющего "Усадьбу Кусково" и территории лесопарка)
Схема планировочной организации участка
План благоустройства и озеленения М 1:500
Общество с ограниченной ответственностью «РемСтрой»
Стадия Лист Листов
РП 15 18