

ООО «РемСтрой»

Лицензия № МКРФ 03963

Научно-проектная документация на проведение работ по сохранению (приспособлению для современного использования) части объекта культурного наследия регионального значения (памятника садово-паркового искусства) «Усадьба «Кусково», объектов культурного наследия федерального значения «Государственный музей керамики и усадьба «Кусково», XVIII в. (Музейный комплекс)" и «Ансамбль усадьбы Кусково (Шереметьевых), XVIII в.» по адресу: г.Москва, Юности ул., д.2

Р а з д е л 2 .

**КОМПЛЕКСНЫЕ НАУЧНЫЕ
ИССЛЕДОВАНИЯ**

**Материалы дендрологического обследования
Книга 1.10**

г. Москва 2017 г.

ООО «РемСтрой»

Лицензия № МКРФ 03963

Научно-проектная документация на проведение работ по сохранению (приспособлению для современного использования) части объекта культурного наследия регионального значения (памятника садово-паркового искусства) «Усадьба «Кусково», объектов культурного наследия федерального значения «Государственный музей керамики и усадьба «Кусково», XVIII в. (Музейный комплекс)" и «Ансамбль усадьбы Кусково (Шереметьевых), XVIII в.» по адресу: г.Москва, Юности ул., д.2

Р а з д е л 2 .

**КОМПЛЕКСНЫЕ НАУЧНЫЕ
ИССЛЕДОВАНИЯ**

Том 2. Материалы дендрологического обследования

Книга 1.10

Исполнитель:
ООО «РемСтрой»

Главный инженер
проекта



Подпись

Е. Ю. Хромцов
Инициалы и фамилия

К. С. Герасимов
Инициалы и фамилия

г. Москва 2017 г.



Общество с Ограниченной Ответственностью
«ПАРКОВАЯ РЕСТАВРАЦИЯ»

Научно-проектная документация на проведение работ по сохранению (приспособлению для современного использования) части объекта культурного наследия регионального значения (памятника садово-паркового искусства) «Усадьба «Кусково», объектов культурного наследия федерального значения «Государственный музей керамики и усадьба «Кусково», XVIII в. (Музейный комплекс)» и «Ансамбль усадьбы Кусково (Шереметьевых), XVIII в.» по адресу: г.Москва, Юности ул., д.2

Р а з д е л 2 .

**КОМПЛЕКСНЫЕ НАУЧНЫЕ
ИССЛЕДОВАНИЯ**

Книга 2. Материалы дендрологического обследования

Т о м 10

Генеральный директор

ГАП



О. А. Дробнич

Т. В. Прибыловская

МОСКВА, 2017

Состав научно-проектной документации на проведение работ по сохранению (приспособлению для современного использования) части объекта культурного наследия регионального значения (памятника садово-паркового искусства) «Усадьба «Кусково», объектов культурного наследия федерального значения «Государственный музей керамики и усадьба «Кусково», XVIII в. (Музейный комплекс)" и «Ансамбль усадьбы Кусково (Шереметьевых), XVIII в.» по адресу: г.Москва, Юности ул., д.2

Раздел 1. Предварительные работы

Раздел 2. Комплексные научные исследования

Книга 1. Историко-культурные исследования.

Историко-культурный опорный план

Книга 2. Материалы дендрологического обследования

Тома 1-11. Дендрология

Книга 3. Отчет об инженерно-экологических изысканиях

Книга 4. Отчет об инженерно-геологических изысканиях

Раздел 3. Проект сохранения (реставрации и приспособления для современного использования)

Книга 1. Проектная документация

Том 1. Пояснительная записка

Том 2. Проектная документация

Том 3. Проектная документация

Том 4. Альбом малых архитектурных форм

Книга 2. Рабочая документация

Том 1. Наружные сети электроосвещения

Том 2. Ландшафтно-художественная подсветка

Раздел 4. Проект реабилитации прудов (Локасинский, Радужный Большой, Радужный Малый, Малый, Собачий и Сухой)

Раздел 5. Проект организации работ

Раздел 6. Мероприятия по охране окружающей среды

Раздел 7. Перечень мероприятий по обеспечению доступа инвалидов и маломобильных групп населения



129344, г. Москва, ул. Искры, д.17«А», стр.3, т./ф: (495) 287-73-70, 287-73-71 e-mail: info@perspektiva-100.ru

Свидетельство 01-П №203 от 26 августа 2015г.

**Разработка ПИР на комплексное благоустройство
природных и озелененных территорий города Москвы (ПК
№80 лесопарк «Кусково») (по созданию природно
исторического парка, объединяющего «Усадьбу Кусково» и
территорию лесопарка)**

ПРОЕКТНАЯ ДОКУМЕНТАЦИЯ

ДЕНДРОЛОГИЯ


ГП-344И-Д

КНИГА 1.10

Генеральный директор




Д.В. Галицын

 

Условные обозначения	
	граница проектирования
	контуры проектируемых зданий и сооружений
	аэрофотогеодезический контур
	аэрофотогеодезический забор
	группа деревьев
	группа кустарников
	версальские деревья
	прямые тополя-липы
	остатки строгальной площадки


Условные обозначения ливневой канализации	
	граница проектирования
	контуры проектируемых зданий и сооружений
	аэрофотогеодезический контур
	аэрофотогеодезический забор
	группа деревьев
	группа кустарников
	версальские деревья
	прямые тополя-липы
	остатки строгальной площадки

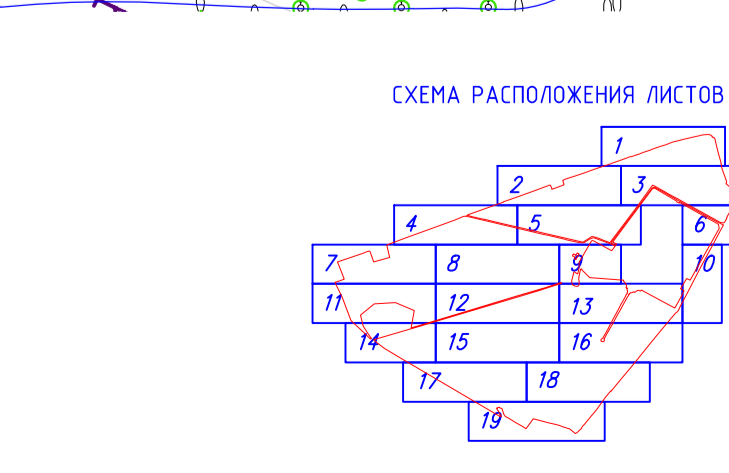

ЗАКАЗ №3/2015-11/11.06.2015
6 12-ый часовой
часть 12-я

Условные обозначения линий градостроительного регулирования	
	границы территории (оценочной сети)
	границы территории (оценочной сети)
Условные обозначения позитивных инженерных коммуникаций	
	канализация
	канализация
	канализация
	канализация
	канализация

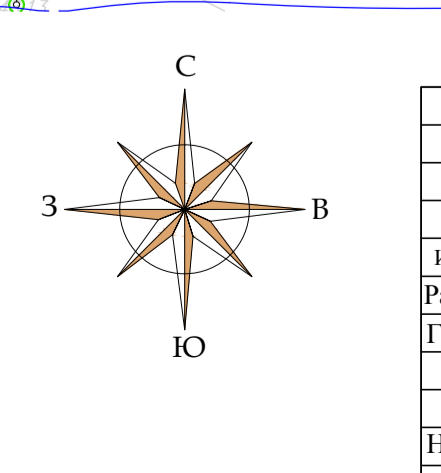

Изм.	Контр.	Лист	№ лист	Дата
Разработал	Горюхов			09.17
ГИИ	Горюхов			09.17
Проконтр.	Горюхов			09.17

ИТБУ «Мосгортранс»
МРС-КУС/ПИР-1-Д
Комплексное благоустройство парковых и озелененных территорий
парка Мещеряков (ИСК Мещеряков) и парковой территории «Усадьбы Кузьмы» и территории лесопарка


Дендрология

Сводный	Лист	Листов
3		19

Общество с ограниченной ответственностью
ИСК «Нерескино»

Дендроплан
М 1:500

Вариант защитного ограждения существующих деревьев

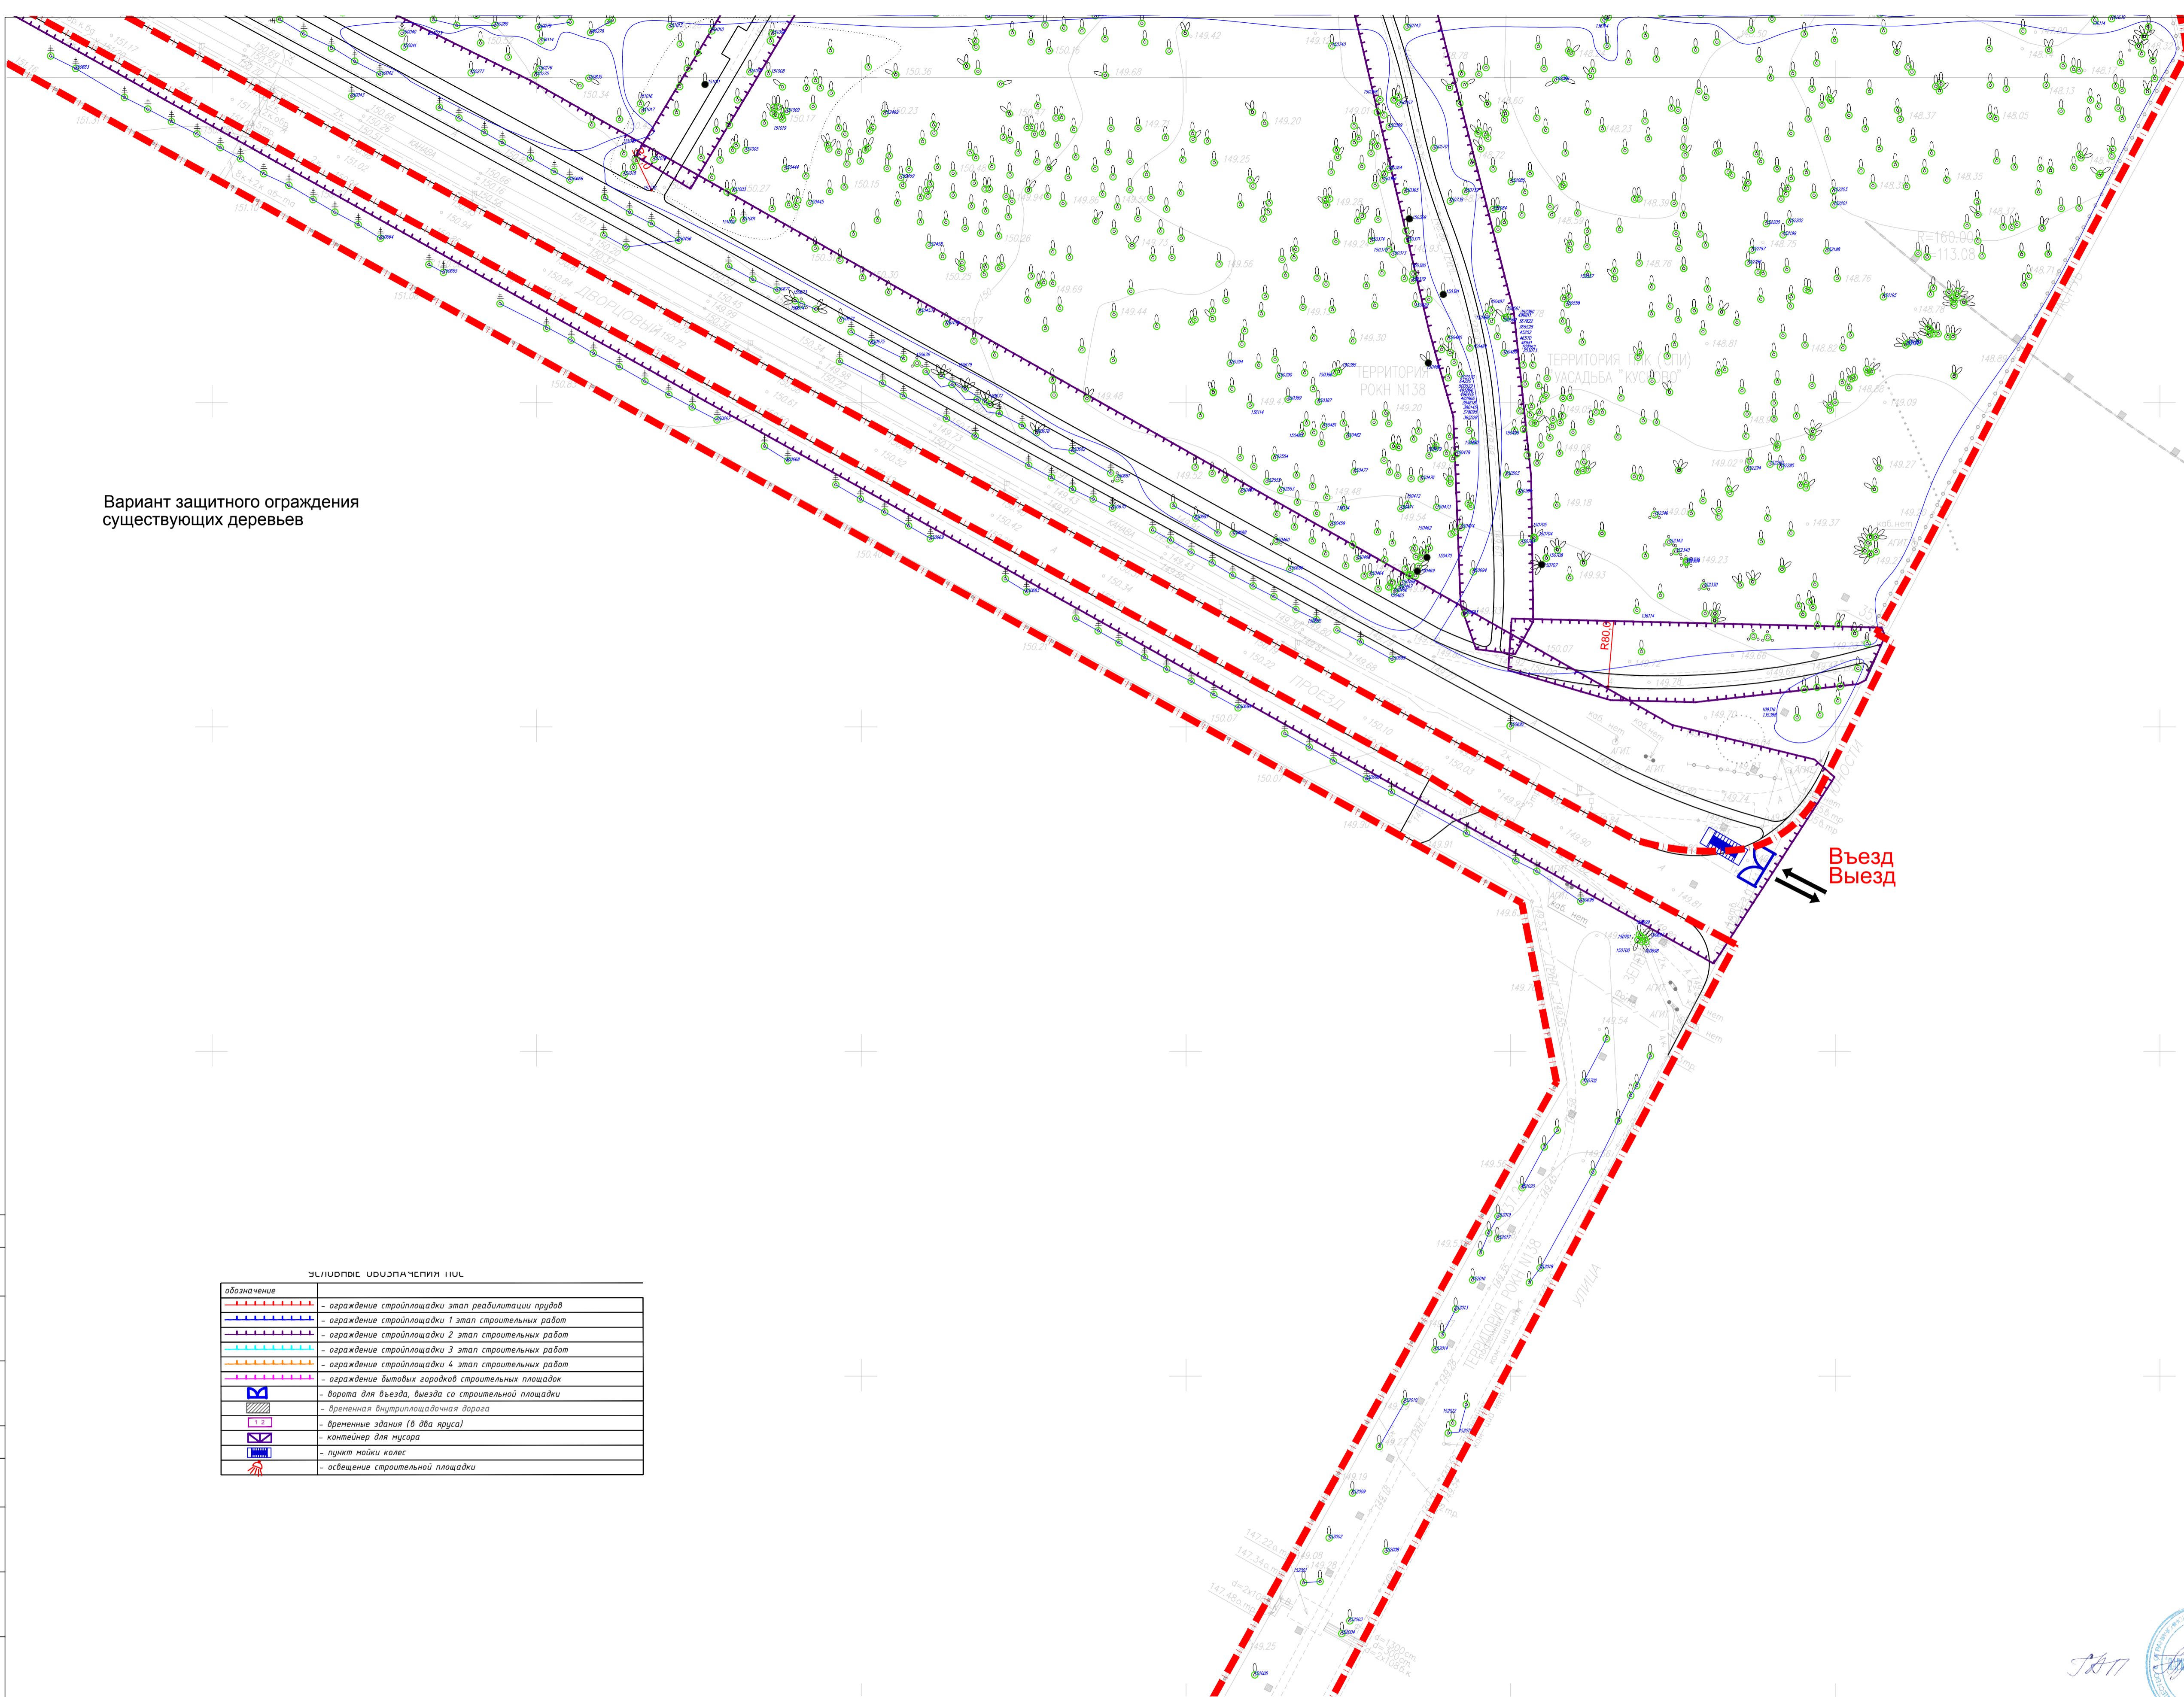


УСЛОВНЫЕ ОБОЗНАЧЕНИЯ ПУЛ

[Symbol]	- ограждение стройплощадки этап ревитализации прудов
[Symbol]	- ограждение стройплощадки 1 этап строительных работ
[Symbol]	- ограждение стройплощадки 2 этап строительных работ
[Symbol]	- ограждение стройплощадки 3 этап строительных работ
[Symbol]	- ограждение стройплощадки 4 этап строительных работ
[Symbol]	- ограждение бытовых горок на строительных площадках
[Symbol]	- ворота для въезда, выезда со строительной площадки
[Symbol]	- временная внутриплощадочная дорога
[Symbol]	- временные здания (в два яруса)
[Symbol]	- контейнер для мусора
[Symbol]	- пункт мойки колес
[Symbol]	- освещение строительной площадки

УСЛОВНЫЕ ОБОЗНАЧЕНИЯ

[Symbol]	- граница прекритирования
[Symbol]	- контуры проектируемых дорог и площадок
[Symbol]	- отдельстоящий кустарник
[Symbol]	- отдельстоящее дерево
[Symbol]	- группа деревьев
[Symbol]	- группа кустарничков
[Symbol]	- вырубленное дерево
[Symbol]	- пересаживаемое дерево

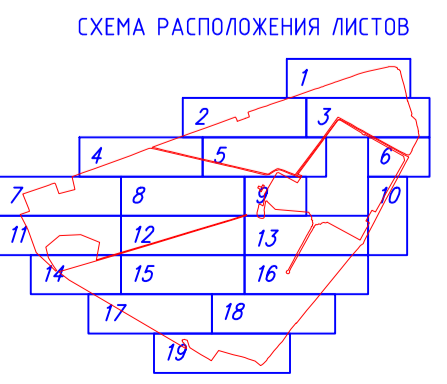

ЗАКАЗ №3/2635-17/1-13.06.2017г
в 12-ти частях
часть 12-я

Условные обозначения линий градостроительного регулирования


[Symbol]	границы территорий улично-дорожной сети	[Symbol]	границы озелененных территорий
[Symbol]	границы водных поверхностей	[Symbol]	границы зеленых поясов
[Symbol]	границы линий регулирования застройки, инженерных зон и зон историко-культурного наследия	[Symbol]	границы территорий природного комплекса
[Symbol]	границы водоохраных зон	[Symbol]	границы полос отвода железных дорог
[Symbol]	границы территорий проницаемых зон	[Symbol]	границы охранных зон памятников истории и культуры
[Symbol]	границы территорий пансионных зон	[Symbol]	границы особо охраняемых природных территорий
[Symbol]	границы прибрежных полос	[Symbol]	границы зон санитарной охраны
[Symbol]	границы режимов градостроительной деятельности на территории природного комплекса	[Symbol]	границы коммунальных зон
[Symbol]	границы историко-культурных заказных территорий	[Symbol]	границы зон охраны ансамбля Московского Кремля
[Symbol]	границы памятников природы	[Symbol]	границы зон охраняемого ландшафта
[Symbol]	границы зон санитарной охраны	[Symbol]	границы зон санитарно-защитных зон

Условные обозначения подземных инженерных коммуникаций

[Symbol]	водопровод (безотдел)	[Symbol]	водосток
[Symbol]	армировка	[Symbol]	канализация
[Symbol]	газопровод	[Symbol]	канализация
[Symbol]	кабель МОСНЭРГО	[Symbol]	кабель ДС
[Symbol]	кабель теплотрассы	[Symbol]	кабель связи УД
[Symbol]	кабель МЭС	[Symbol]	интервал
[Symbol]	инженерная линия	[Symbol]	интервал
[Symbol]	теплотрассы	[Symbol]	кабель канализации
[Symbol]	кабель МОСЭЛЕКТРОТРАНС	[Symbol]	кабель коллектор МОСНЭРГО
[Symbol]	Экранированный кабель связи	[Symbol]	бездонная прокладка
[Symbol]	Зонная канализация МОСНЭРГО	[Symbol]	траншеи
[Symbol]	кабель эвклиновых		
[Symbol]	абраш коллектор		



ИМ. КОЛУЧ					ИЗДАНИЕ		
РАЗРАБОТАЛ					ИЗДАНИЕ		
ГИП					ИЗДАНИЕ		
И.КОНТР.					ИЗДАНИЕ		
Лист					Листов		
№РС-КУС/ПИР-1-Д					№РС-КУС/ПИР-1-Д		
Комплексное благоустройство природных и озелененных территорий города Москвы (ПЗ №80 лесопарк "Кусково") (по созданию природно-исторического парка, обслуживающего "Усадьбу Кусково" и территории лесопарка)					Комплексное благоустройство природных и озелененных территорий города Москвы (ПЗ №80 лесопарк "Кусково") (по созданию природно-исторического парка, обслуживающего "Усадьбу Кусково" и территории лесопарка)		
Дендрология					Дендрология		
М 1:500					М 1:500		
Общество с ограниченной ответственностью ИСК «Перспектива»					Общество с ограниченной ответственностью ИСК «Перспектива»		

 


Условные обозначения

	границы проектируемых борозд и площадок
	границы существующих борозд и площадок
	отдельностоящее дерево
	группа деревьев
	группа кустарников
	вырубленное дерево
	пересаживаемое дерево

Условные обозначения

	границы проектируемых борозд и площадок
	границы существующих борозд и площадок
	отдельностоящее дерево
	группа деревьев
	группа кустарников
	вырубленное дерево
	пересаживаемое дерево

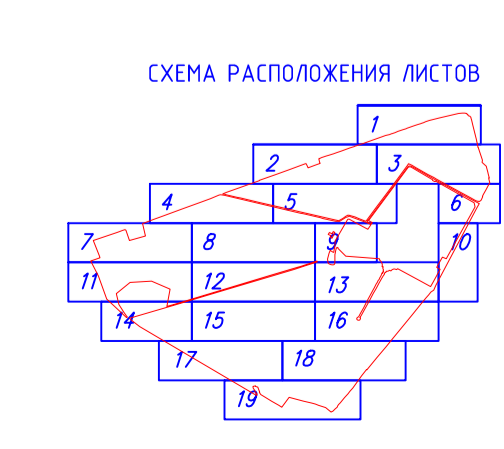


Заказ №3/2025-17/1-13.06.2025
8 12-ые часы
часть 12-я

Условные обозначения линии градостроительного регулирования

	границы территории (участка) с охранными зонами объектов культурного наследия		границы территории с охранными зонами объектов культурного наследия
	границы территории с охранными зонами объектов культурного наследия		границы территории с охранными зонами объектов культурного наследия
	границы территории с охранными зонами объектов культурного наследия		границы территории с охранными зонами объектов культурного наследия

Условные обозначения подземных инженерных коммуникаций


	канализация		газопровод
	канализация		газопровод
	канализация		газопровод

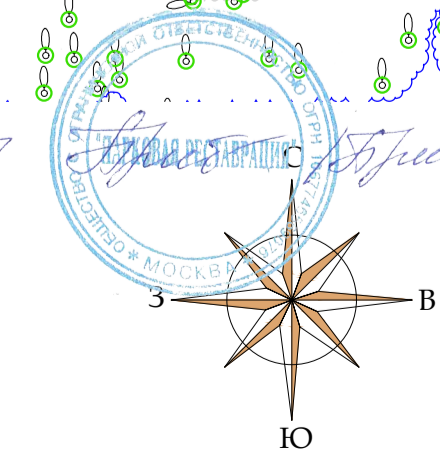

Изм.	Кол.	Дат.	№ док.	Испол.	Дата
Разработано	Корректировано	09.17			
ГНП	Герасимов				09.17
Исполн.	Герасимов				09.17

ИПБО «Моспроект»
№РС-КС/ПНР-1-Д
Комплексное благоустройство территории и охранных территорий города Москвы (ИСК ЗАО «Искра» «Куусино» (по заказу заказчика) территории «Славяно-Богородица» и территории «Лесовая»)
Депролган
М 1:500
Общество с ограниченной ответственностью ИСК «Перспектива»

Стр.	Лист	Листов
7	19	

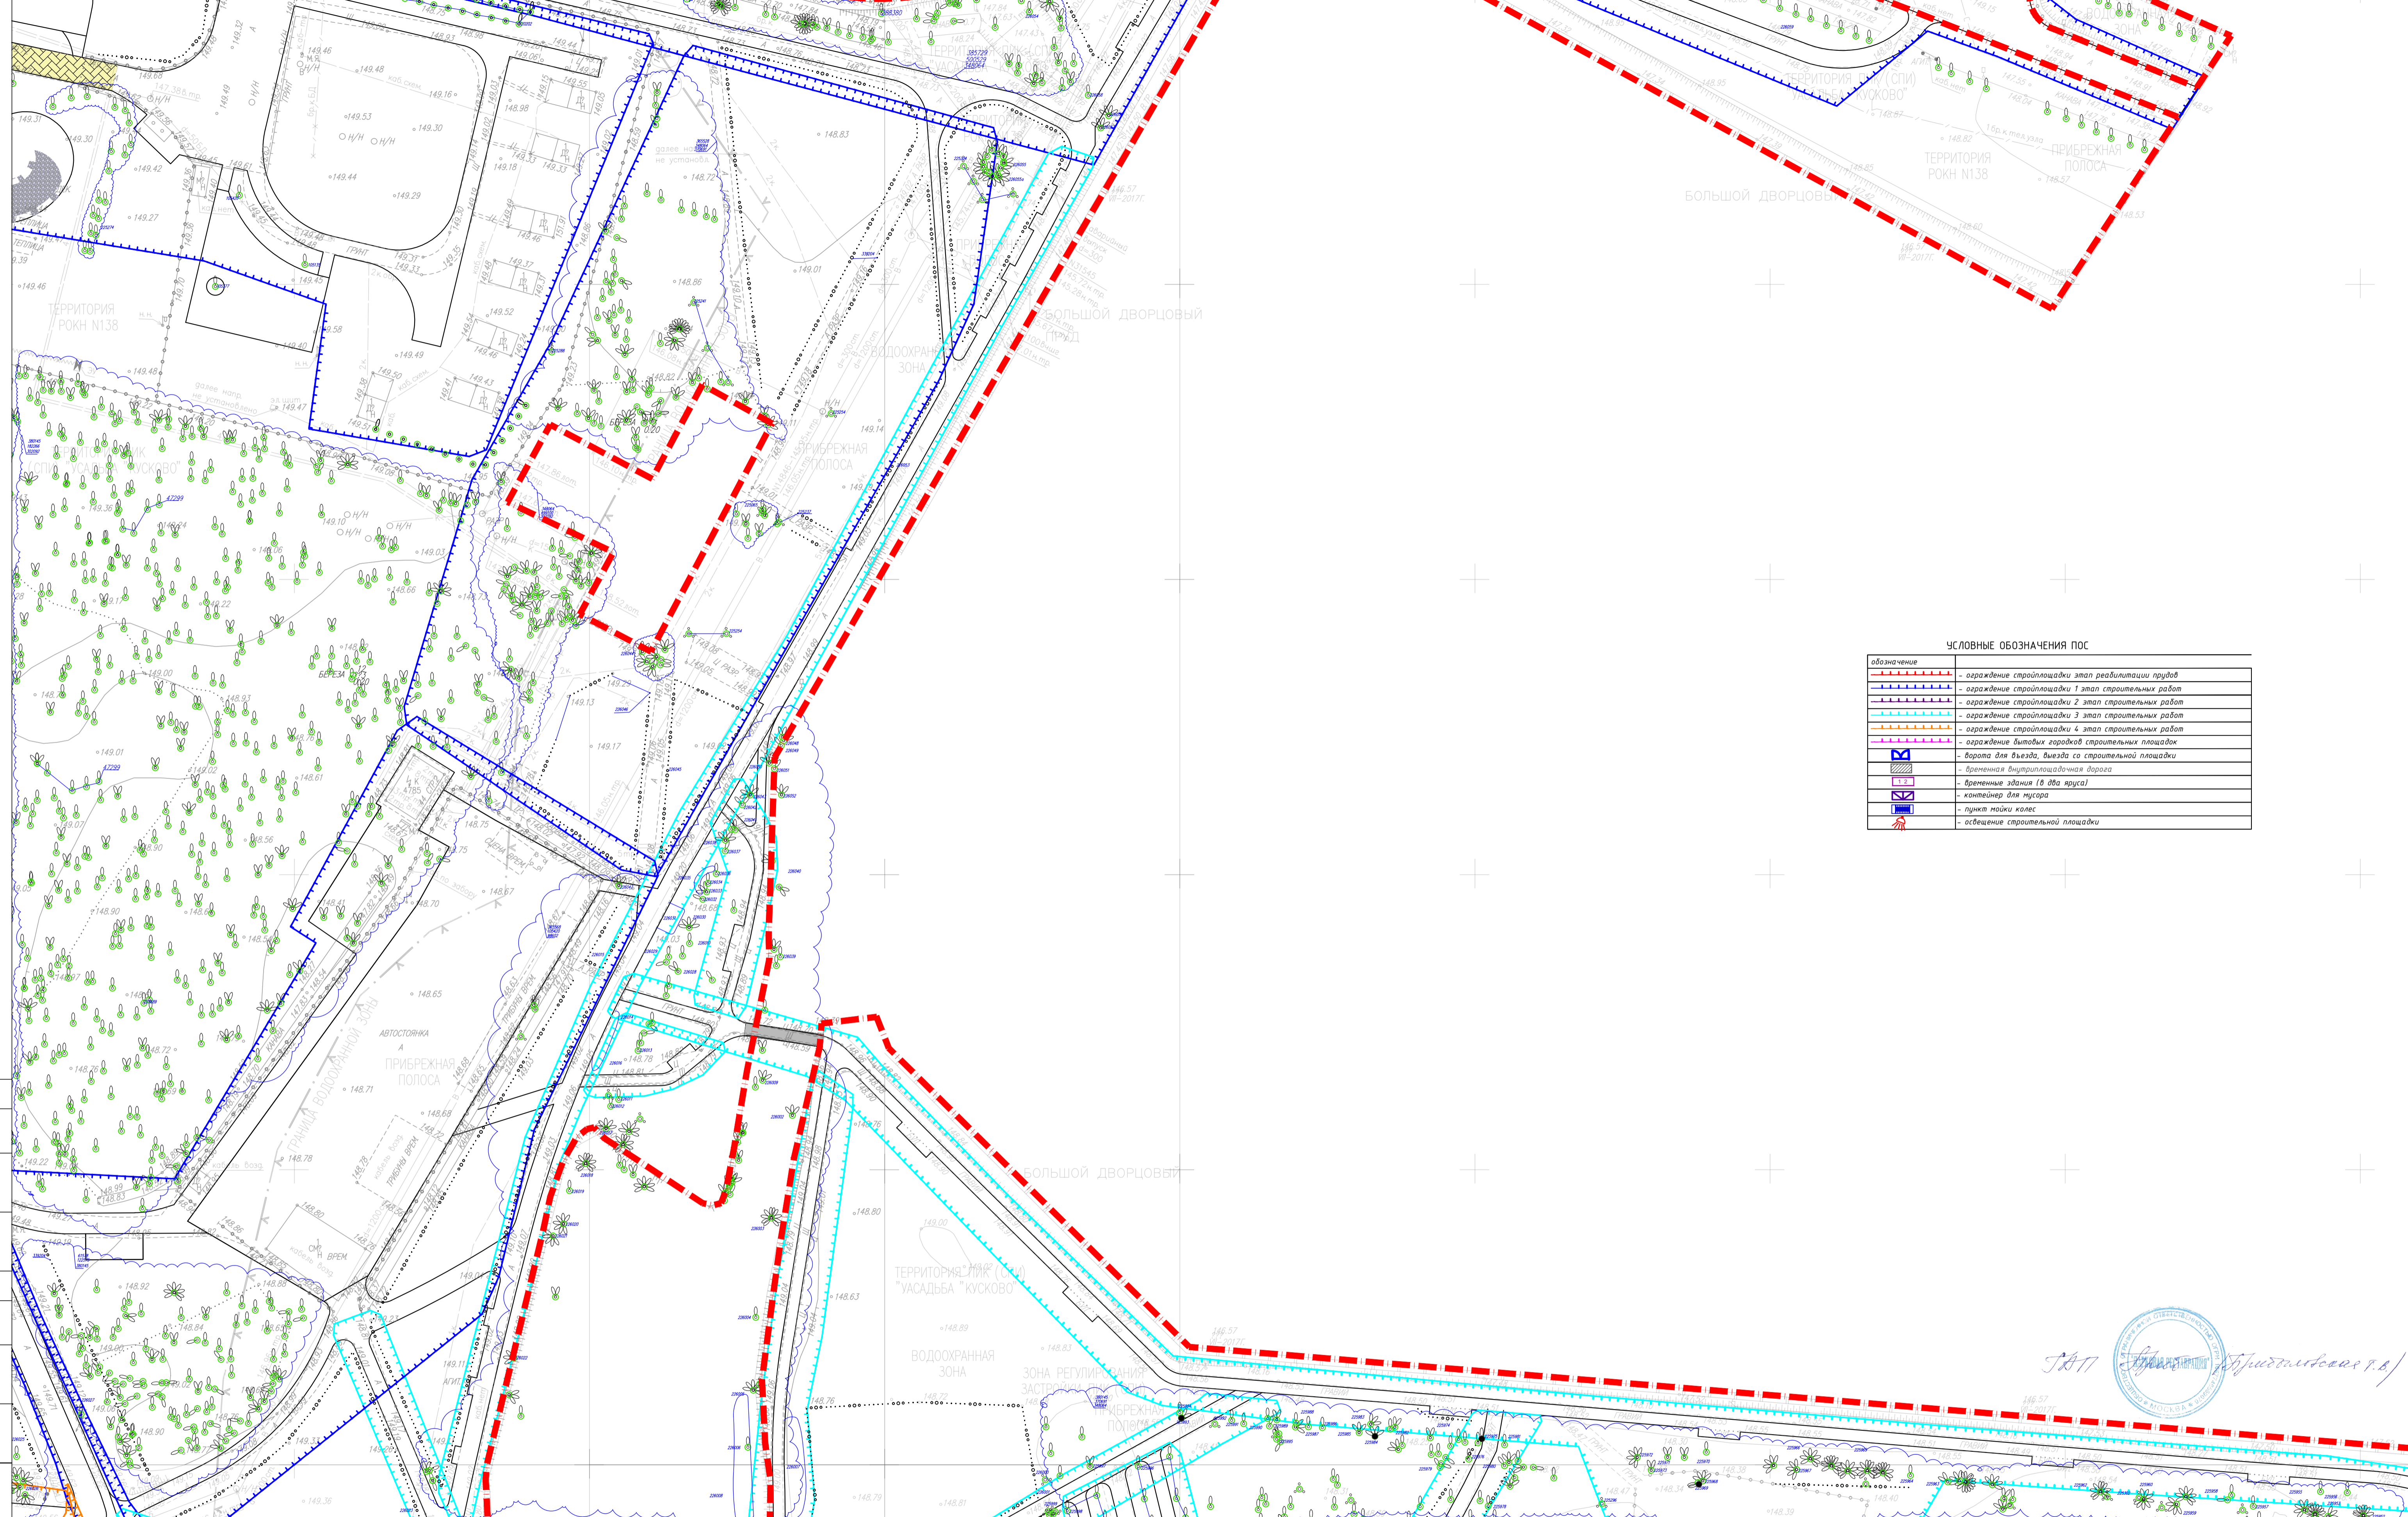

УСЛОВНЫЕ ОБОЗНАЧЕНИЯ ПОС

обозначение	описание
	- ограждение строительной площадки этап реабилитации прудов
	- ограждение строительной площадки 1 этап строительных работ
	- ограждение строительной площадки 2 этап строительных работ
	- ограждение строительной площадки 3 этап строительных работ
	- ограждение строительной площадки 4 этап строительных работ
	- ограждение бытовых территорий строительных площадок
	- ворота для въезда, выезда со строительной площадки
	- временная внутриплощадочная дорога
	- временные здания (в два яруса)
	- контейнер для мусора
	- пункт мойки колес
	- освещение строительной площадки

УСЛОВНЫЕ ОБОЗНАЧЕНИЯ

	- граница пректирования
	- контуры проектируемых дорог и площадок
	- отдельнстоящее кустарник
	- отдельнстоящее дерево
	- группа деревьев
	- группа кустарников
	- вырубаемое дерево
	- пересаживаемое дерево



ЗАКАЗ №3/2635-17/1-13.06.2017г
в 12-ти частях
часть 12-я

Условные обозначения линий градостроительного регулирования

	границы территорий улично-дорожной сети		границы зеленых территорий
	границы водных объектов		границы лесозащитных полос
	границы линий регулирования застройки, технических зон и окончательно неуборкованных территорий		границы территорий природного комплекса
	границы водоохранных зон		границы полос отвода железных дорог
	границы территорий промышленных зон		границы охранных зон памятников истории и культуры
	границы территорий пансионатов истории и культуры		границы особо охраняемых природных территорий
	границы прибрежных полос		границы зон санитарной охраны
	границы режимов градостроительной деятельности на территории природного комплекса		границы коммунальных зон
	границы историко-культурных заповедных территорий		границы охранных зон ансамбля Московского Кремля
	границы пансионатов природы		границы зон охраняемого ландшафта
	границы жестких зон санитарной охраны		границы санитарно-защитных зон

Условные обозначения подземных инженерных коммуникаций

	водопровод (водопровод)		газопровод
	аренка		кабель телевидения
	асфальтобетон		кабель связи ЭТД
	кабель МОСЭНЕРГО		интервал
	кабель МПС		водопровод
	кабель радио		кабель МОСЭЛЕКТРОТРАНС
	водопровод		аренка кабель связи
	кабель МОСЭЛЕКТРОТРАНС		кабель заземления
	аренка кабель связи		общий коллектор
	влияние коммуникации МОСЭНЕРГО		
	кабель заземления		
	общий коллектор		

Изм.	Код.уч.	Лист	№ док.	Подп.	Дата
Разработал	Косоруков				09.17
ГИП	Герасимов				09.17
Н.контр.	Герасимов				09.17



ГПБУ «Мосприрода»


№РС-КУСПИР-1-Д

Комплексное благоустройство природных и озелененных территорий города Москвы (ИП №80 лесопарк "Кусково") (по созданию природно-исторического парка, объединяющего "Усадьбу Кусково" и территорию лесопарка)

Дендрология		
Стадия	Лист	Листов
р	9	19

Дендроплан М 1:500


Общество с ограниченной ответственностью ПСК «Перспектива»

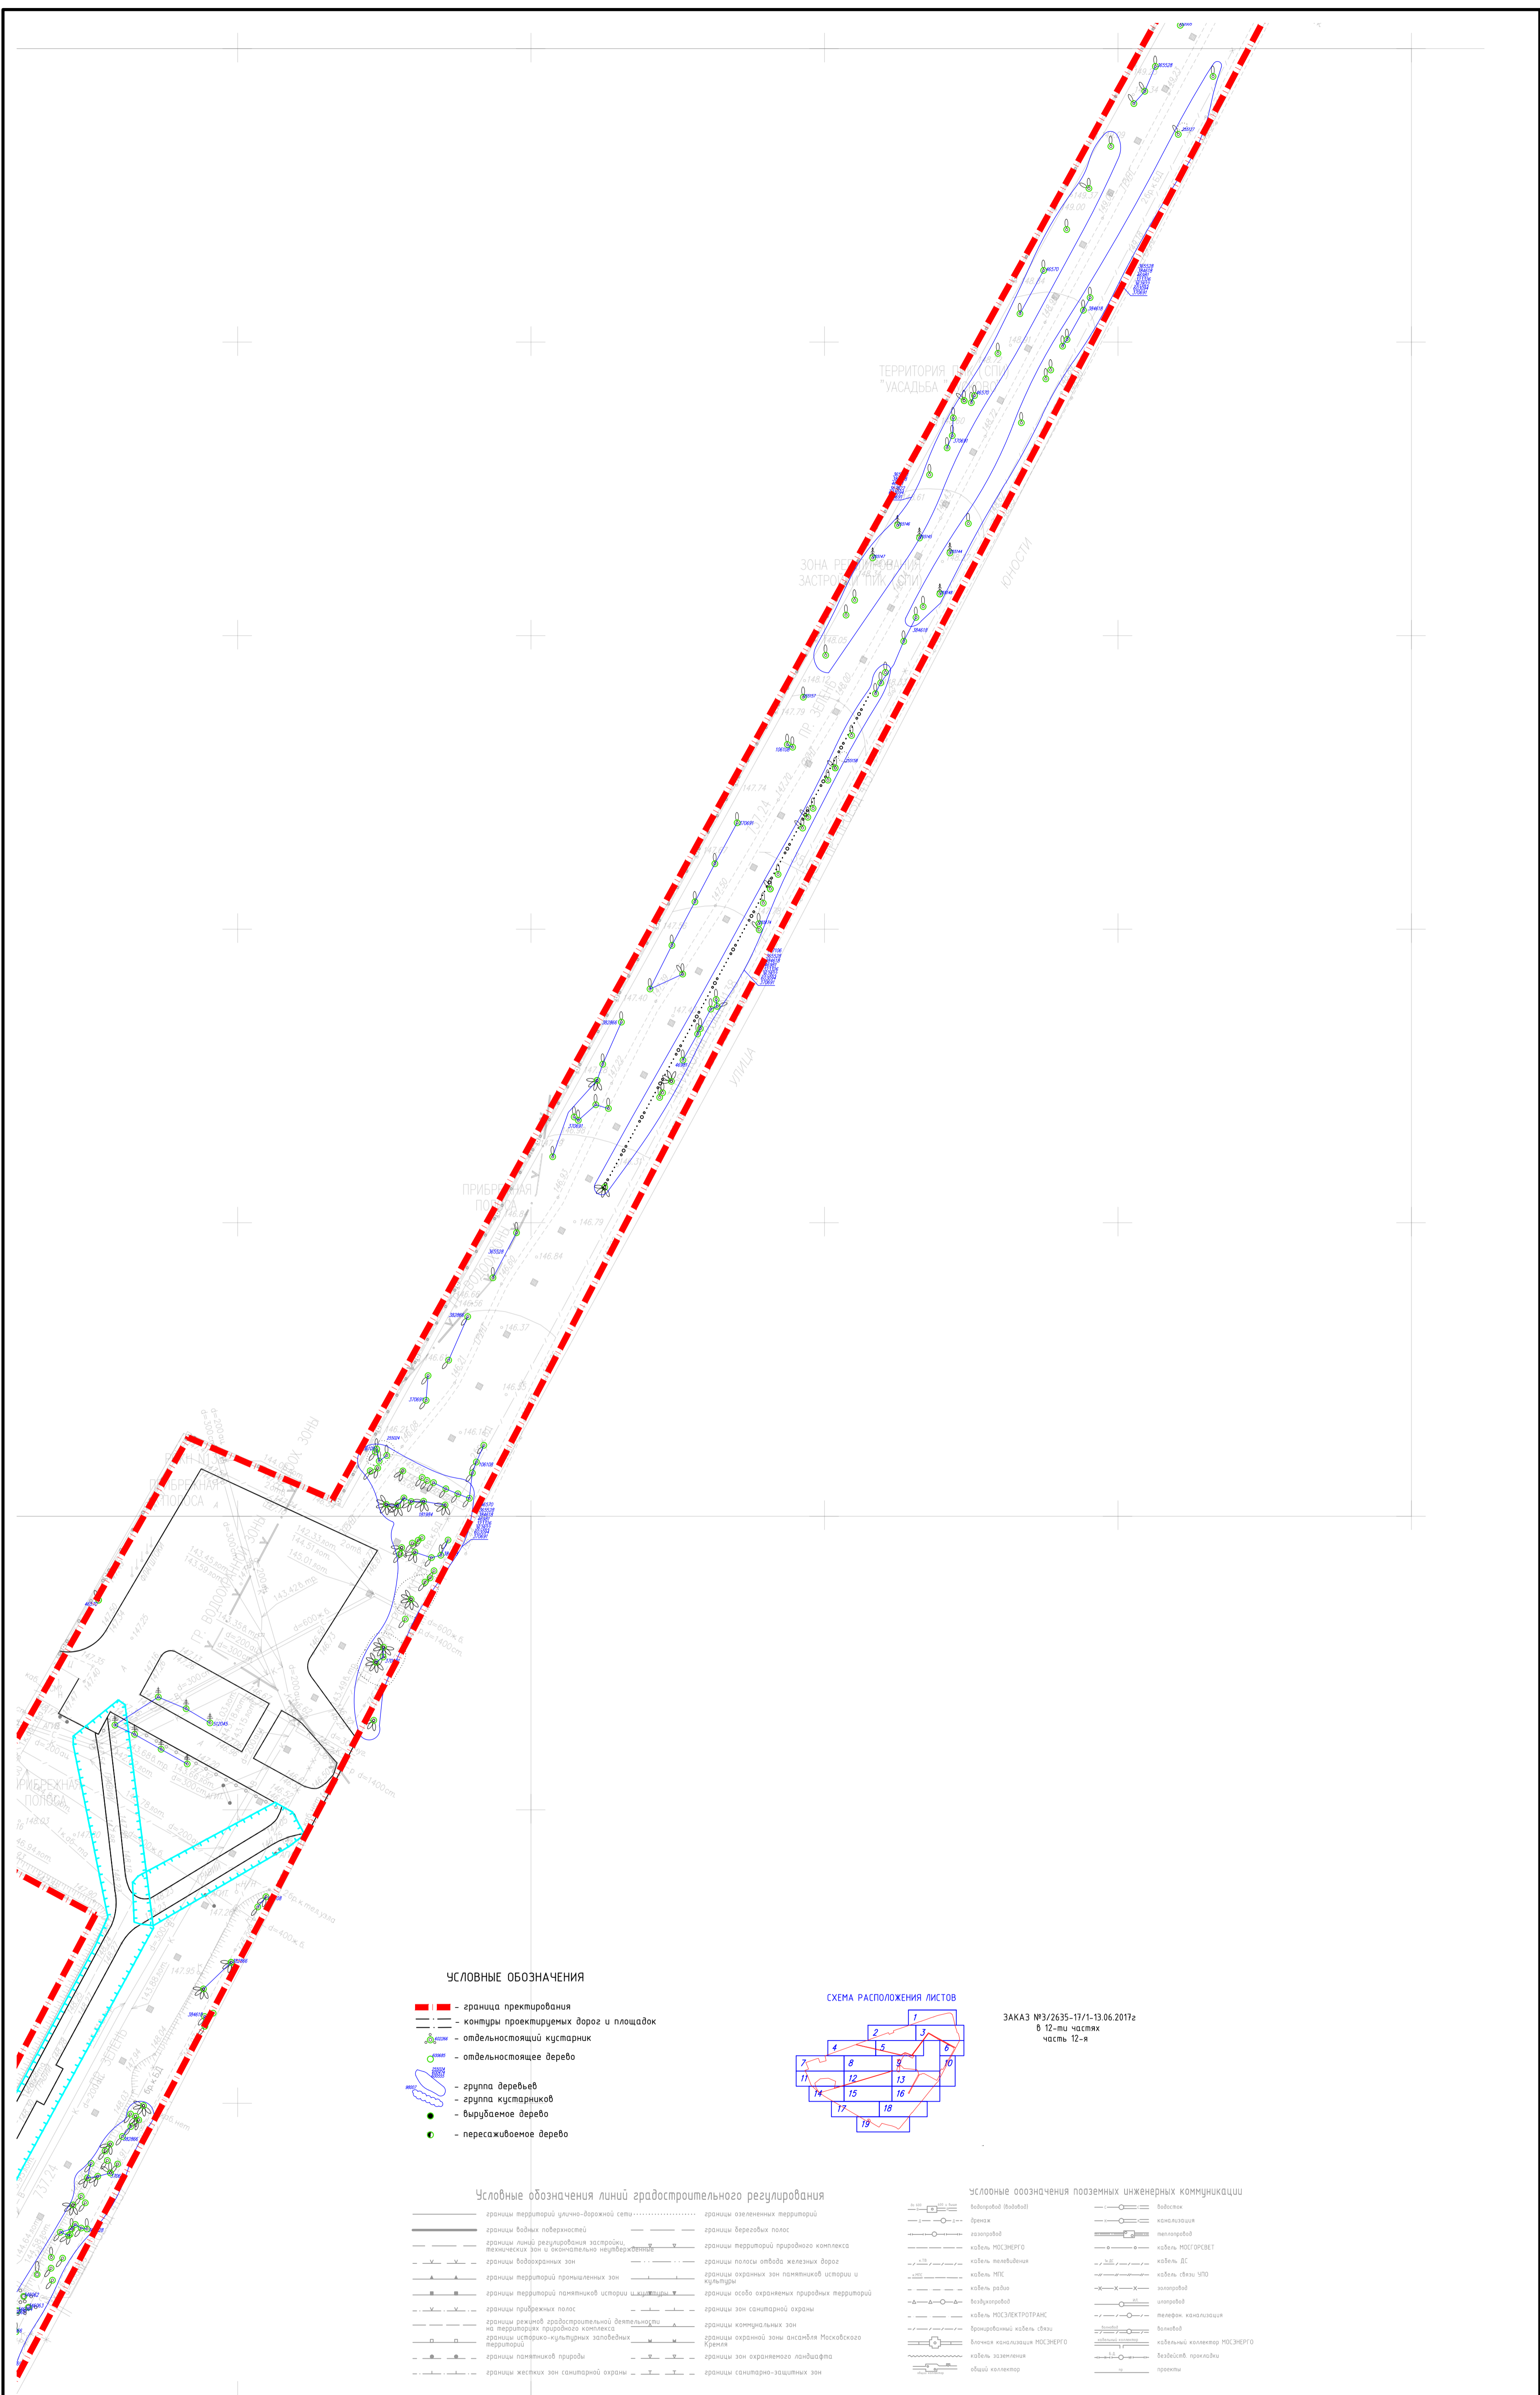

УСЛОВНЫЕ ОБОЗНАЧЕНИЯ

- - границы проектируемых дорог и площадок
- - отдельный кустарник
- - отдельное дерево
- - группа деревьев
- - группа кустарников
- - вырубаемое дерево
- - порежаемое дерево

СХЕМА РАСПОЛОЖЕНИЯ ЛИСТОВ

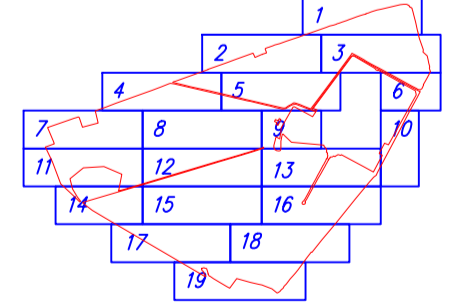

ЗАКАЗ №3/2635-17/1-13.06.2017г
в 12-ти частях
часть 12-я

Условные обозначения линий градостроительного регулирования


- границы территорий улично-дорожной сети
- границы водных поверхностей
- границы линий регулирования застройки, технических зон и окончательных инженерных сетей
- границы зон водохозяйственных зон
- границы территорий промышленных зон
- границы территорий пансионатов истории и культуры
- границы прибрежных полос
- границы режимов градостроительной деятельности на территориях природного комплекса
- границы историко-культурных заповедных территорий
- границы памятников природы
- границы жестких зон санитарной охраны
- границы озелененных территорий
- границы полос отвода железных дорог
- границы территорий природного комплекса
- границы полос отвода железных дорог
- границы охраняемых зон памятников истории и культуры
- границы особо охраняемых природных территорий
- границы зон санитарной охраны
- границы коммунальных зон
- границы охранной зоны ансамбля Московского Кремля
- границы зон охраняемого ландшафта
- границы санитарно-защитных зон

Условные обозначения подземных инженерных коммуникаций

- водопровод (холодный)
- дренаж
- газопровод
- кабель МОСЭНЕРГО
- кабель телевидения
- кабель МЭК
- кабель радио
- волоконно-оптический кабель
- бронированный кабель связи
- кабель канализации МОСЭНЕРГО
- кабель энергетика
- общий коллектор
- водосток
- канализация
- теплотрасса
- кабель ВОС
- кабель связи УПД
- интернет
- оптоволоконная линия
- коллектор канализации
- коллектор канализации
- кабельный коллектор МОСЭНЕРГО
- безводный коллектор
- дренаж


УСЛОВНЫЕ ОБОЗНАЧЕНИЯ ПОС

	ограждение строительной площадки этап ревитации грунтов
	ограждение строительной площадки 1 этап строительных работ
	ограждение строительной площадки 2 этап строительных работ
	ограждение строительной площадки 3 этап строительных работ
	ограждение строительной площадки 4 этап строительных работ
	ограждение вывозных площадок строительных площадок
	ворота для въезда, выезда со строительной площадки
	временная внутриплощадочная дорога
	временные здания (в два яруса)
	контейнер для мусора
	пункт мойки колес
	освещение строительной площадки

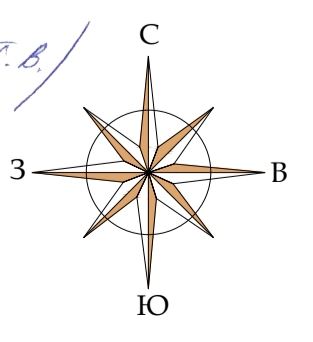

Изм.	Кол.уч.	Лист	№ док.	Подп.	Дата
Разработал	Косоруков				09.17
ГИП	Герасимов				09.17
Н.контр.	Герасимов				09.17

ГПБУ «Мосприрода»					
№РС-КУС/ПИР-1-Д					
Комплексное благоустройство природных и озелененных территорий города Москвы (ПК 388) лесопарк "Куусково" (на создании природно-исторического парка, объединяющего "Усадьбу Куусково" и территорию лесопарка)					
Дендрология			Стандия	Лист	Листов
Дендроплан М 1:500			10	19	
Общество с ограниченной ответственностью ПСК «Перспектива»					

 




 ООО «МОСПРОСПЕКТ»

Обозначение	Описание
	граница территории
	граница проекционных борозд и площадок
	граница проекционных борозд
	оптимальное место высадки
	группа деревьев
	группа кустарников
	вырубленное дерево
	пересаживаемое дерево
	обозначение спортивной площадки

Обозначение	Описание
	граница территории
	граница проекционных борозд и площадок
	граница проекционных борозд
	оптимальное место высадки
	группа деревьев
	группа кустарников
	вырубленное дерево
	пересаживаемое дерево
	обозначение спортивной площадки

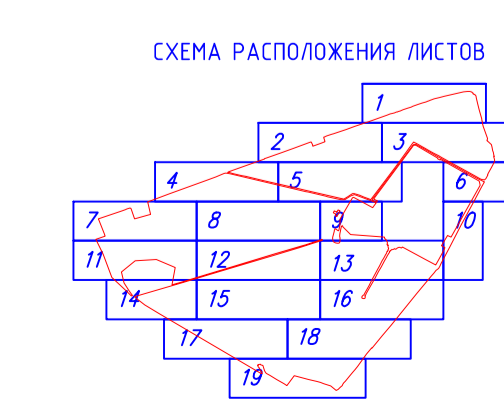


ЗАКАЗ №3/2015-17/1-13.06.2012г.
 в 12-ти частях
 часть 12-я

Обозначение	Описание
	граница территории
	граница проекционных борозд и площадок
	граница проекционных борозд
	оптимальное место высадки
	группа деревьев
	группа кустарников
	вырубленное дерево
	пересаживаемое дерево
	обозначение спортивной площадки

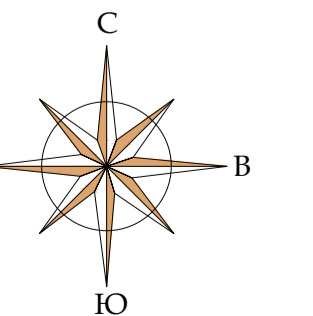

Имя	Кол-во	Лист	№ инв.	Доп.	Дата
Работал:	Косуров				09.17
ГПИ:	Герасимов				09.17
И.контр.	Герасимов				09.17

ГБУ «Моспроект»
№РС-КУС/ПНР-1-Д
 Комплексное благоустройство природных и озеленяемых территорий
 города Москвы (Пл. 2000 дозоров "Кусково") (по состоянию
 на 01.09.2012 г.), расположенные по адресу: "Садик Кусково" и
 территории лесопарка

Десятилетия
 5 19

Десятилетия
 М 1:500

Общество с ограниченной
 ответственностью
 ПСК «Искусство»