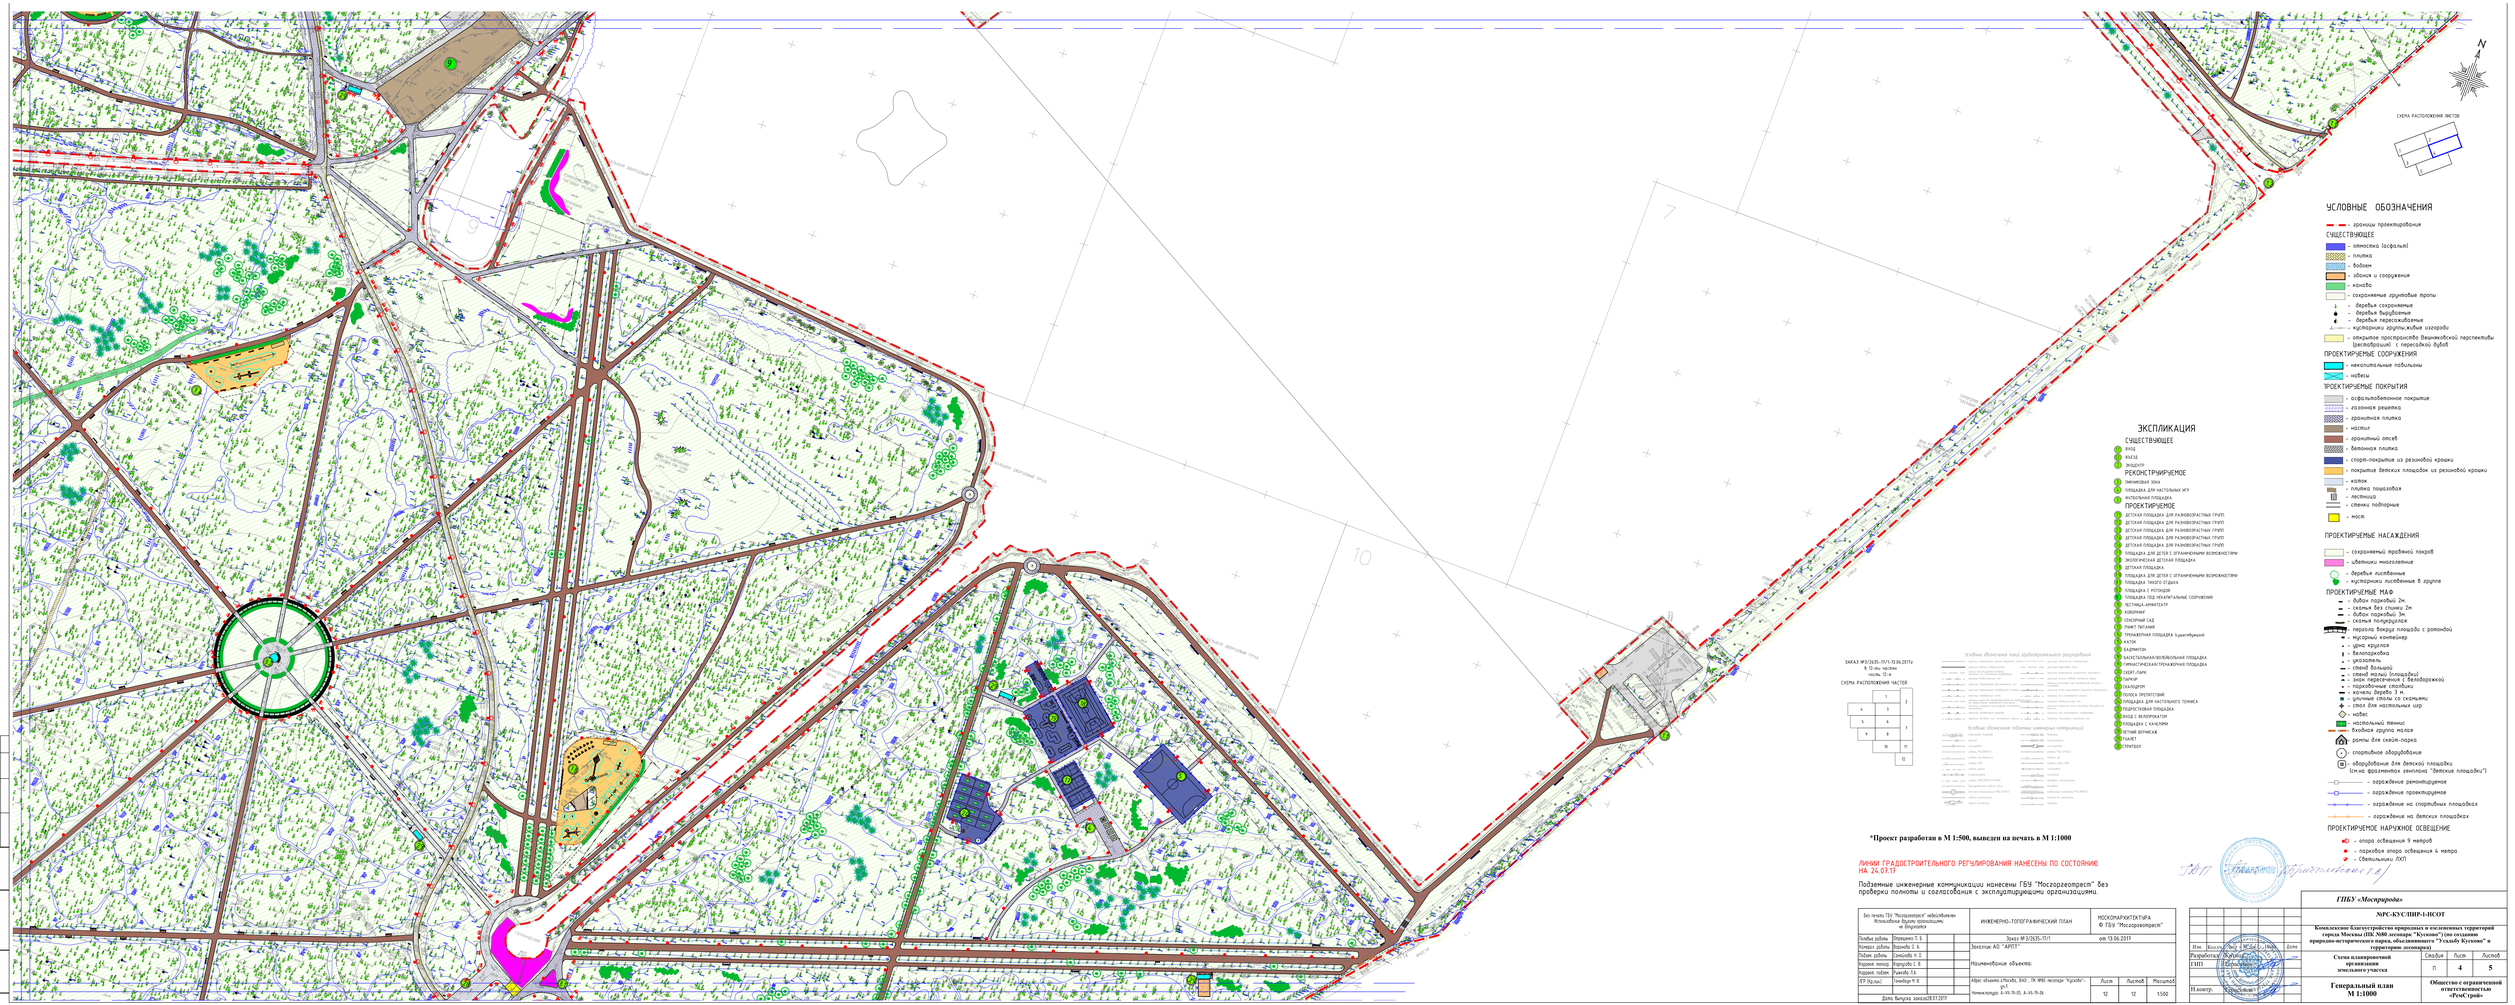

***Проект разработан в М 1:500, выведен на печать в М 1:1000**

ЛИНИИ ГРАДОСТРОИТЕЛЬНОГО РЕГУЛИРОВАНИЯ НАНЕСЕНЫ ПО СОСТОЯНИЮ НА 24.01.17

Подземные инженерные коммуникации нанесены ГБУ "Мосгеотрест" без проверки полноты и согласования с эксплуатирующими организациями.

Без печати ГБУ "Мосгеотрест" недействителен Использование бумаги происходит на бюджете	ИНЖЕНЕРНО-ТОПОГРАФИЧЕСКИЙ ПЛАН		МОСКОМАРХИТЕКТУРА ФГБУ "Мосгеотрест"
Главный инженер	Прокопенко П. Б.	Заказ № 3/2635-ПЛ	от 13.06.2017
Начальник отдела	Воронова О. А.	Заказчик: АО "АРПТ"	
Главный инженер проекта	Сивоглазов А. В.		
Ведущий инженер	Кудрявцев С. В.	Наименование объекта:	
Ведущий инженер	Жукова Е. А.		
ВТ (по сп.)	Тимофеев Н. Е.	Адрес объекта: г.Москва, ЕАО, ПК ФКП лесопарк "Кусково", уч.1	Лист 12 / Листов 12 / Масштаб 1:500
Дата выпуска заказа: 28.11.2017		Номер по порядку: А.VII-15-01, А.VII-15-06	

Изм.	Кол.уч.	Лист	N док.	Подп.	Дата	
Разработал	Жукова					
ГИП	Дементьева					
Н.контр.	Кузнецова					

ГПБУ «Мосгорсрада»

МРС-КУСЛПР-1-ПСОТ

Комплексное благоустройство природных и исключенных территорий города Москвы (ПК №00 лесопарк "Кусково") (по созданию природно-исторического парка, обслуживающего "Усадьбу Кусково" и территории лесопарка)

Схема планировочной организации земельного участка	Стадия	Лист	Листов
	П	4	5
Генеральный план М 1:1000	**Общество с ограниченной ответственностью «РосГеоТрест»**		