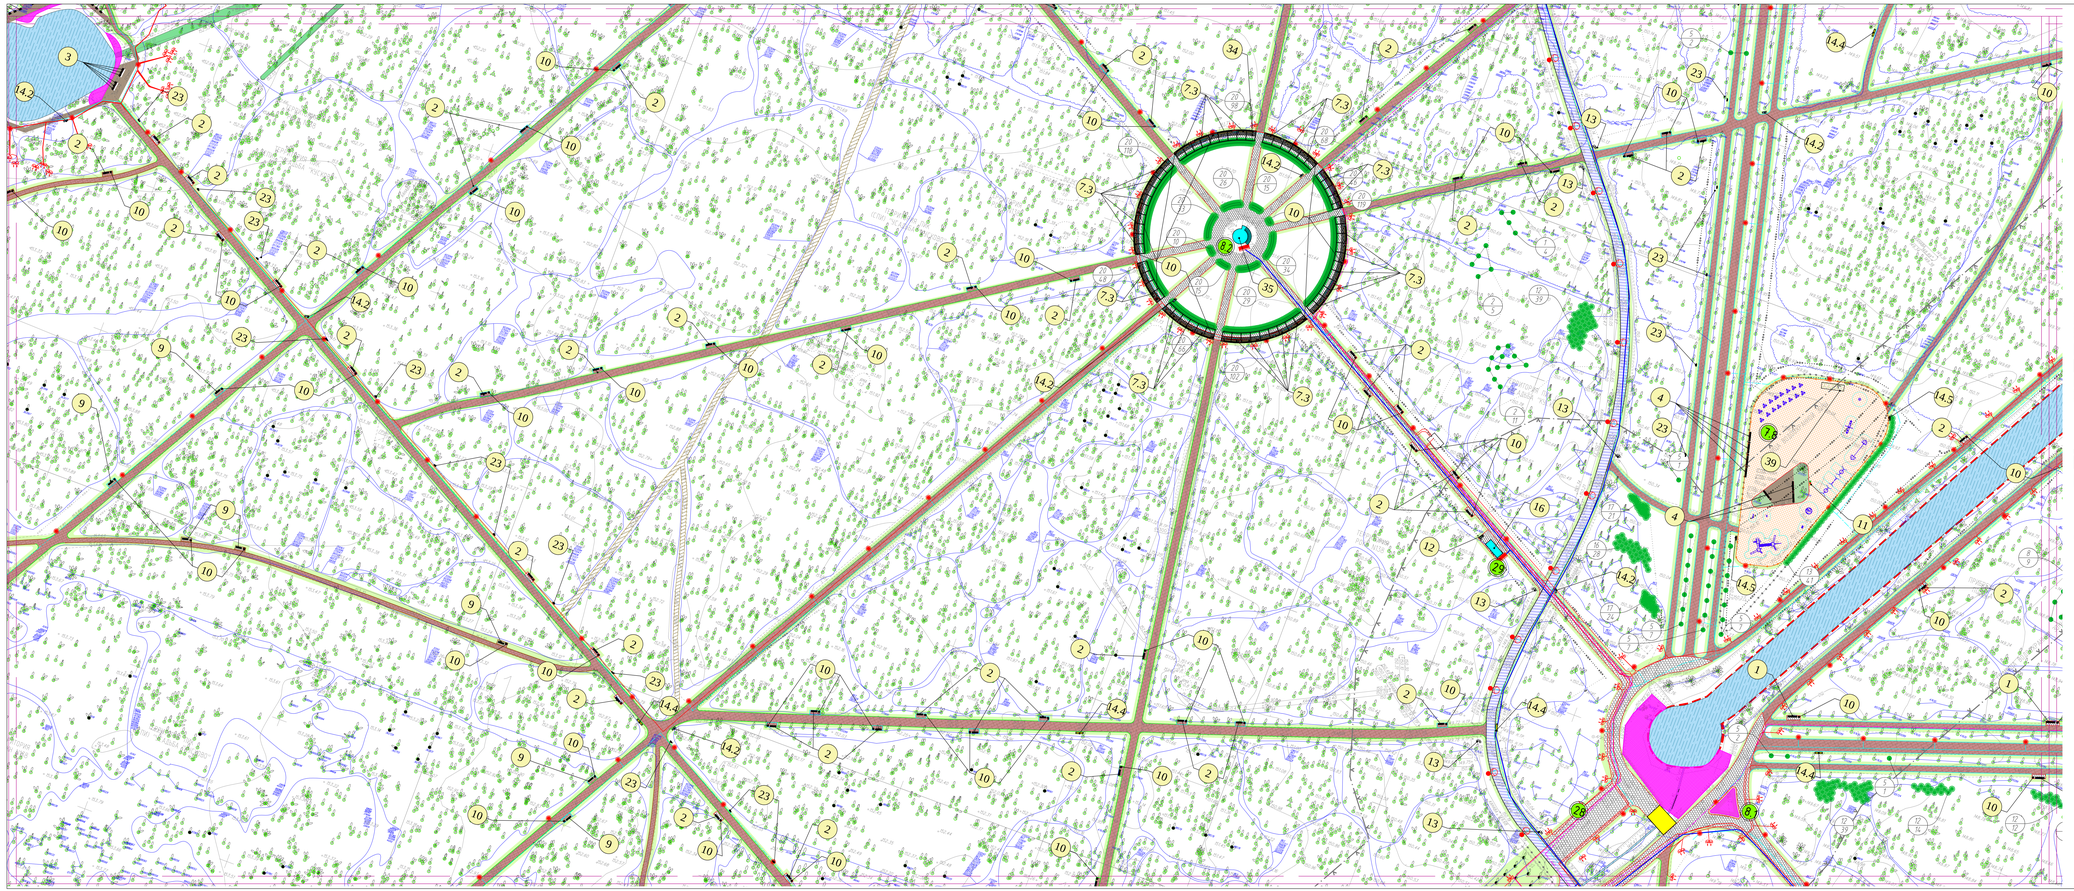



## Условные обозначения подземных инженерных коммуникаций

- водопровод
- канализация
- дренаж
- канализация
- кабель МОСЭНЕРГО
- кабель МОСГОРСВЯЗЬ
- кабельная линия
- кабель ДС
- кабель МГС
- кабель связи МПО
- кабель ДВБС
- газопровод
- водопровод
- кабельный
- газопровод
- кабель МОСЭЛЕКТРОТРАНС
- напорная канализация
- бронированный кабель связи
- водовод
- кабельная канализация МОСЭНЕРГО
- кабельный коллектор МОСЭНЕРГО
- кабельный, подземный
- общий коллектор
- трубопроводы

## Условные обозначения

### СУЩЕСТВУЮЩЕЕ

- границы проектирования
- асфальт
- плитка
- бордюр
- здания и сооружения
- канава
- сохраняемые крупномерные породы
- деревья сохраняемые
- деревья выкорчевываемые
- деревья пересаживаемые
- кустарники крупномерные, живые изгороди

### ПРОЕКТИРУЕМЫЕ СООРУЖЕНИЯ

- многоуровневые подземные
- навесы
- лестницы
- скамьи подпорные
- мост
- мост реконструкция

### ПРОЕКТИРУЕМЫЕ НАСАЖДЕНИЯ

- восстановительный травяной покров
- декоративный травяной покров
- цветники многолетние
- деревья лиственные
- кустарники лиственные в группе

### ПРОЕКТИРУЕМЫЕ ПОКРЫТИЯ

- плитка бетонная (1000x1000x60)
- плитка бетонная (500x500x80) на набом основании
- покальная бетонная плитка 500x500x80 мм
- плитка гранитная термообработанная (300x300x80, 200x300x80 мм) на набом основании
- плитка гранитная термообработанная (300x300x80, 200x300x80 мм) на существующем основании
- бетонная осколная решетка на существующем основании
- гранитный отсев
- щебнеобразование покрытия на набом основании
- щебнеобразование покрытия (резиновое)
- деревянный настил
- покрытие из резиновой крошки (детские площадки)
- покрытие из резиновой крошки (гимнастические площадки)
- покрытие из резиновой крошки на существующем твердом покрытии (гимнастические площадки)
- покрытие из резиновой крошки (спортивные площадки)
- деревянный бордюр из камня гранитного ГП 300x150x1, бордюр с цветным покрытием
- гранитный бордюр из камня гранитного ГП 150x1000x6, бордюр с цветным покрытием
- деревянный борт 100x25 мм
- образование гранитного отсева ф 1 плитка 150x150x100 мм
- образование гранитного отсева ф 3 плитка 150x150x100 мм
- ПНД трубы, d-110 мм

### ПРОЕКТИРУЕМОЕ НАРУЖНОЕ ОСВЕЩЕНИЕ

- опора освещения 9 метров
- парковая опора освещения 4 метра (светильник ЕКТ)

### ПРОЕКТИРУЕМЫЕ МАФ

- вибор пирамиды 2м
- скамья без спинки 2м
- вибор пирамиды 3м
- вибор пирамиды 3м
- скамья из цельного дубовины
- скамья полукруглая
- лавка вокруг площадь с рамами
- скамья-кресло
- бочки для цветов
- цветочные столы со скамьями
- мусорный контейнер
- цвет круглый
- велопарковка
- газонолёт
- стиль большой
- стиль малый (площадки)
- знак пересечения с велодорожкой
- баллард
- настольный теннис
- урны для скейт-парка
- спортивное оборудование
- оборудование для детских площадки
- качели дерева 3 м.
- качели дерева 2.6 м.
- специальные перекрытия стоянки
- ограждение реконструкция
- ограждение проектируемое
- ограждение на спортивных площадках
- ограждение на детских площадках
- номер на бордюрах МАФ
- номер по ассоциативной ведомости

### ЭКСПЛИКАЦИЯ

СУЩЕСТВУЮЩЕЕ
- ОО ТС
- ФАСЕ
- ЖИЛОЕ

РЕКОНСТРУИРУЕМОЕ
- ПИЛОВАЯ ЛИНИЯ
- ПЛОЩАДКА ДЛЯ ПОДВИЖНЫХ ИГР
- ФУТБОЛЬНАЯ ПЛОЩАДКА

ПРОЕКТИРУЕМОЕ
- ДЕТСКАЯ ПЛОЩАДКА ДЛЯ РАЗВИВАЮЩИХ ПРАКТИК
- ДЕТСКАЯ ПЛОЩАДКА ДЛЯ РАЗВИВАЮЩИХ ПРАКТИК
- ПЛОЩАДКА ДЛЯ ДЕТЕЙ С ОГРАНИЧЕННЫМИ ВОЗМОЖНОСТЯМИ
- ЭКОЛОГИЧЕСКАЯ ДЕТСКАЯ ПЛОЩАДКА
- ДЕТСКАЯ ПЛОЩАДКА
- ПЛОЩАДКА ДЛЯ ДЕТЕЙ С ОГРАНИЧЕННЫМИ ВОЗМОЖНОСТЯМИ
- ПЛОЩАДКА ЛЕКОТУАРНАЯ
- ПЛОЩАДКА ПЕРЕГОВОРНАЯ
- ПЛОЩАДКА ПОДВИЖНЫХ ИГР ПОЖИЛЫМИ
- ДЕТСКАЯ ИМИТАЦИЯ
- ИЗОРЕЛЬЕ
- СПОРТИВНАЯ ПЛ
- ПАРКТ ПАРКИНГ
- ПЕШЕХОДНАЯ ПЛОЩАДКА(ОДНОУРОВНЕВАЯ)
- ПЛ.ОТДЫХА
- ПЛ.ОЖИДАНИЯ
- ДЕКОРАТИВНАЯ ВОЗНОВЛЯЕМАЯ ПЛОЩАДКА
- ОФИС ПИТОМНИК ПЕШЕХОДНАЯ ПЛОЩАДКА
- ПОДП ПАРК
- ПАРКИ
- ПАЛАТКИ
- ПАВИЛЬОН ПЕШЕХОДНАЯ ПЛОЩАДКА
- ПЛОЩАДКА ДЛЯ ПОСТОЯННОГО ПОКАЗА
- ПЛОЩАДКА ПЕШЕХОДНАЯ
- ВИЗИТ ЦЕНТРОВ ПЕШЕХОДНАЯ
- ПЛОЩАДКА С ГАЗЕБОМ
- ВЕЛОПАРКОВКА
- ГАЛЕРЕЯ
- СТРИТ

ЛИНИИ ГРАДОСТРОИТЕЛЬНОГО РЕГУЛИРОВАНИЯ НАНЕСЕНЫ ПО СОСТОЯНИЮ НА 24.07.11

Подземные инженерные коммуникации нанесены ГБУ "Мосгоргеотрест" без проверки полноты и согласования с эксплуатирующими организациями.

| | | | |
|---|---|---|---|
| Без печати ГБУ "Мосгоргеотрест" недействителен. Использование другими организациями не допускается | ИНЖЕНЕРНО-ТОПОГРАФИЧЕСКИЙ ПЛАН | МОСКОМАРХИТЕКТУРА ФГБУ "Мосгоргеотрест" | |
| Главный инженер проекта П.Б. Ковалев | Заказ №23/35-11/1 от 13.06.2011 | | |
| Главный специалист О.А. Лобанов | Заказчик: "АПИТ" | | |
| Главный специалист Н.О. Лобанов | Назначение объекта: | | |
| Главный специалист С.В. Кудрявцев | | | |
| Главный специалист Л.А. Кудрявцев | Адрес объекта: Москва, ВАО, ГК "ВВЦ" на месте "Кусково" | Лист | Листов | Масштаб |
| ГГР 30 разр. Е.Ковальчук | | 1/1 | | |
| Дата выпуска: 30.08.2011 | Номенклатура: 11-15-05, А-11-15-06 | 12 | 12 | 1:500 |

ГПБУ «Мосгоргеотрест»

| | | | | | |
|---|---|---|---|---|---|
| Изм. | Кол.уч. | Лист | N.док. | Подп. | Дата |

**ЮРС-КУСЛИН-1-ИСОТ**

Комплексное благоустройство природных и исторических территорий города Москвы (ОИК №00 заказчик "Кусково") для создания природно-исторического парка, объединяющего "Усадьбу Кусково" и территории лесопарка

| | | | | | |
|---|---|---|---|---|---|
| Разработал | Матвеев | | | | |
| ГИП | Ковальчук | | | | |
| Н.контр. | Гордиенко | | | | |

**Схема планировочной организации участка**

| Стадия | Лист | Листов |
|---|---|---|
| РП | 14 | 18 |

**План благоустройства в основном**
**М 1:500**

Общество с ограниченной ответственностью «РосСтройа»