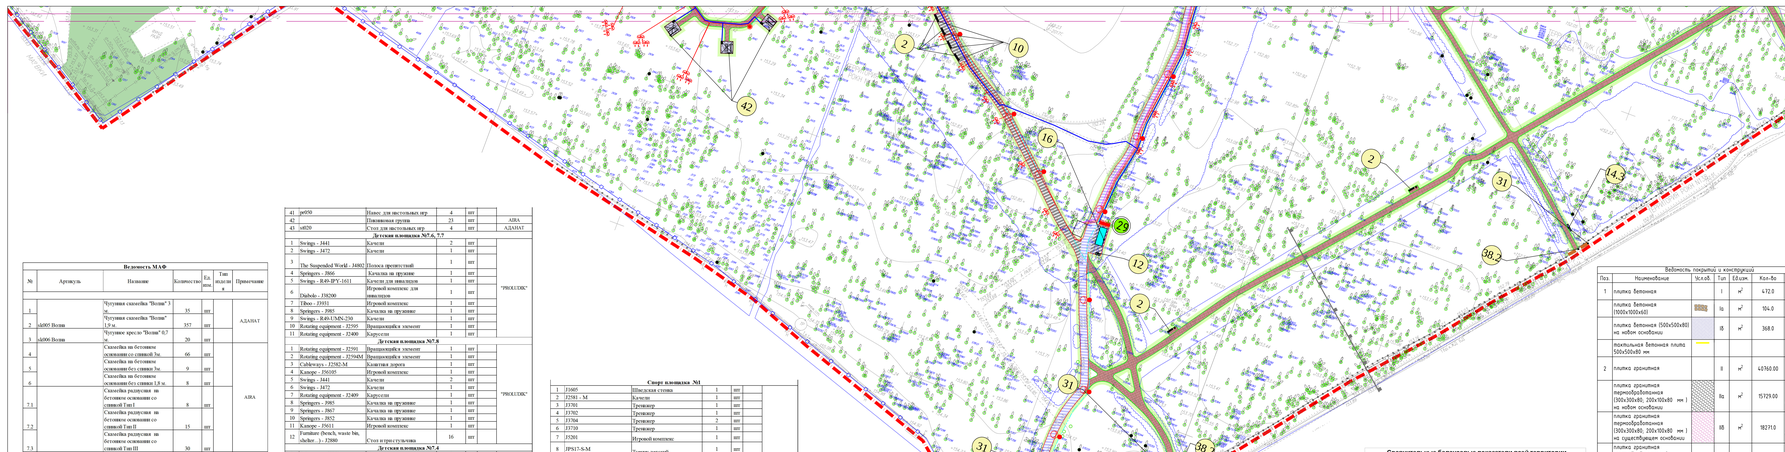

ЗАКАЗ МУ/26/25-17/1-1/3.06.20Г
5 СЛ- на -частях
часть 1Ст-4
СХЕМА РАСПОЛОЖЕНИЯ ЧАСТЕЙ

	1	
5	3	4
5	5	6
5	7	8
	9	

Травяной покров		
уничтожаемый	21705	
сохраняемый	2195160,6	
устраиваемый	35465,9	2260881,6
восстанавливаемый	30255,1	

Ведомость пересаживаемых древесно-кустарниковых насаждений

N п/п по перечетной ведомости	Наименование пород	Кол-во, шт.	Примечание
Деревья			
354156	Дуб красный	217	с комом 2,1х1,0х0,6 м
Итого:		**217**	

Ведомость покрытий и конструкций

Поз	Наименование	Ул.сл.б.	Тип	Ед.изм	Кол-во	Примечания
1	плитка бетонная (1000х1000х60)	Ia	I	м²	472.0	
1	плитка бетонная (1000х1000х60)	Ia	I	м²	104.0	
1	плитка бетонная (500х500х80) на набор основания	Iб	I	м²	368.0	
1	покатыша бетонная плита 500х500х80 мм					
2	плитка гранитная	II	II	м²	40760.00	
2	плитка гранитная термообработанная (300х300х60, 200х200х60 мм) на набор основания	IIа	II	м²	15729.00	+5 лоск чаш на покатыша плиты - 28 шт.
2	плитка гранитная термообработанная (300х300х60, 200х200х60 мм) на существующее основание	IIб	II	м²	18231.0	+5 лоск чаш на покатыша плиты - 28 шт.
2+	плитка гранитная термообработанная для обрамления (1000х100х100 мм) на набор основания	IIв,г	II	м²	6760.0	
3	бетонная осзонная решетка на существующем основании	III	III	м²	1086.0	
4	гранитный отсев	IV,IIб,г	II	м³	51297.2	
5	Асфальтобетонное покрытие	V	V	м²	42866.00	
5	Асфальтобетонное покрытие на набор основания	Vа	V	м²	7613.0	
5	Асфальтобетонное покрытие (ремонт)	Vб	V	м²	33233.00	+5 лоск чаш на покатыша плиты - 5шт. шт.
6	Деревянный настил	VI	VI	м²	5777.6	
7	Устройство покрытия из резиновой крошки	VII	VII	м²	16960.0	
7	Устройство покрытия из резиновой крошки (детские площадки)	VIIа	VII	м²	8851.0	
7	Устройство покрытия из резиновой крошки (спортивные площадки)	VIIб	VII	м²	4852.0	
7	Устройство покрытия из резиновой крошки на существующем аборном покрытии (спортивные площадки)	VIIв	VII	м²	233.0	
7	Устройство покрытия из резиновой крошки (спортивные площадки)	VIIг	VII	м²	3018.0	
8	Дорожный бортовой камень арочный ГП 300х150хL	1	пог.м.		1324.0	
9	Ниже уровня покрытия бровка с дренажем покрытия	1	пог.м.		9780	
10	Садовый бортовой камень арочный ГП 200х100ВОХL бровка с дренажем покрытия	2	пог.м.		3660	
10	Деревянный борт 100х25 мм	3	пог.м.		29665.0	
11	Обрамление гранитного отсева 8 1 плиту 100х100х100 мм	4	пог.м.		13045.0	
12	Обрамление гранитного отсева 8 3 плиты 100х100х100 мм	5	пог.м.		20175.0	Площадь гранитного отсева: 8 2,2*
13	Разметка сплошной линии: нанесение краской -спортивные площадки (Г ПО)		пог.м.		15620.0	
13	ПКД краска, 6-110 мм		пог.м.			

Ведомость малых архитектурных форм

№	Артикул	Название	Количество	Ед. изм.	Тип модели	Примечание
Ведомость МАФ						
1		Чугунная скамейка "Волна" 3 м	35	шт		АДАПАТ
2	АФ00 Волна	Чугунная скамейка "Волна" 1,8 м	357	шт		
3	АФ00 Волна	Чугунная кресло "Волна" 0,7 м	20	шт		
4		Скамейка на бетонном основании (со спинкой 3м)	66	шт		АПА
5		Скамейка на бетонном основании без спинки 3м	9	шт		
6		Скамейка на бетонном основании без спинки 1,8 м	8	шт		
7.1		Скамейка радиусная на бетонном основании со спинкой Тип1	8	шт		
7.2		Скамейка радиусная на бетонном основании со спинкой Тип II	15	шт		
7.3		Скамейка радиусная на бетонном основании со спинкой Тип III	30	шт		
9		Скамейка деревянная (ЭКО) без спинки 1,8 м	41	шт		АДАПАТ
10	urn 053	Урна "Кряжа"	387	шт		АПА
11		Урна для раздельного сбора мусора	5	шт		
12	MGBR-1100	Мусорный контейнер,V-1100л	13	шт		
13		Знак пересечения с железнодорожной	79	шт		
14.1		Стоп информационный Тип1	4	шт		
14.2		Стоп информационный Тип II	28	шт		
14.3		Стоп информационный Тип III	13	шт		
14.4		Стоп информационный Тип IV	15	шт		
14.5		Стоп информационный Тип V	16	шт		
15		Лесопарковка	29	шт		
16		Тракт тип 1	5	шт		
17		Тракт тип 2	9	шт		
18		Площадка-сказка для сухого пруда "Колпино"	4	шт		
19		Качели дерево 2х2х6,6	3	шт		
20		Качели дерево 2х6,1х6,6	3	шт		
21		Качели металлическое высота 3 м, диаметр 18м	1	шт		
23		Карусельная	68	шт		
24		Домик для утех 0,8х1,3	2	шт		
25		Домик для утех 1,2х1,2	2	шт		
29		Спортивный клуб	1	шт		
30		Площадка группы больших	2	шт		
31		Площадка группы малых	13	шт		
32		Летнее кафе	3	шт		
33	000-069	Столы для фуршета	20	шт		АДАПАТ
34		Пергола	213	пог.м		АПА
35		Решетка	116	шт		
36.1	ap0001	Столик шахматный (шахматная)	26	шт		АДАПАТ
39	ap014	Навес для детских площадок	5	шт		АПА
40	ap020	Навес для настольного тенниса	12	шт		АДАПАТ
41	ap050	Навес для настольных игр	4	шт		АПА
42		Навесная группа	23	шт		
43	ot020	Стол для настольных игр	4	шт		АДАПАТ
Детская площадка №7.6, 7.7						
1	Swings - J441	Качели	2	шт		"PROLUDIK"
2	Swings - J472	Качели	1	шт		
4	Springers - J866	Качалка на пружине	1	шт		
5	Swings - R49-IPY-1031	Качели для инвалидов	1	шт		
6	Diabolo - J38200	Игровой комплекс для инвалидов	1	шт		
7	Tibco - J3931	Игровой комплекс	1	шт		
8	Springers - J985	Качалка на пружине	1	шт		
9	Swings - R49-LMS-230	Качели	1	шт		
10	Rotating equipment - J2595	Вращающийся элемент	1	шт		
11	Rotating equipment - J2400	Карусели	1	шт		
Детская площадка №7.8, 7.9						
1	Rotating equipment - J2595	Вращающийся элемент	1	шт		"PROLUDIK"
2	Rotating equipment - J2594M	Вращающийся элемент	1	шт		
3	Cableways - J2382-M	Канатная дорога	1	шт		
4	Kanoje - J56101	Игровой комплекс	1	шт		
5	Swings - J441	Качели	2	шт		
6	Swings - J472	Качели	1	шт		
7	Rotating equipment - J2409	Карусели	1	шт		
8	Springers - J985	Качалка на пружине	1	шт		
9	Springers - J867	Качалка на пружине	1	шт		
10	Springers - J852	Качалка на пружине	1	шт		
11	Kanoje - J5611	Игровой комплекс	1	шт		
12	Furniture (bench, waste bin, shelter) - J-12880	Стол и стул с тульгавка	16	шт		
Детская площадка №7.4						
1	Adventure - J2771	Игровой комплекс	1	шт		"PROLUDIK"
2	Cableways - J512	Канатная дорога	1	шт		
3	Rotating equipment - J2406	Вращающийся элемент	1	шт		
4	Rotating equipment - J2402	Карусели	1	шт		
Детская площадка №7.2						
1	Swings - J441	Качели	1	шт		"PROLUDIK"
2	Swings - J472	Качели	1	шт		
3	Rotating equipment - J2595	Вращающийся элемент	1	шт		
4	Springers - J985	Качалка на пружине	1	шт		
5	Rotating equipment - J2400	Карусели	1	шт		
6	Toma - J2840M	Движущий элемент	1	шт		
7	Diabolo - J3862	Игровой комплекс	1	шт		
8	The Fantastic Cities - J47203	Игровой комплекс	1	шт		
Подростковая площадка						
1	Dynamic Structures - J3503	Движущий элемент	1	шт		"PROLUDIK"
2	Rotating equipment - J3504N	Вращающийся элемент	1	шт		
3	Rotating equipment - J3501	Вращающийся элемент	1	шт		
4	Rotating equipment - J3505	Вращающийся элемент	1	шт		
5	Sport walls Ball courts - J22311	Панна футбол	1	шт	6000x30 x6,20	"LAPPET"
6	J26095	Ворота	2	шт		
Детская площадка №7.3						
1	The Vertical World - J40102	Комплекс для лазания	1	шт		"PROLUDIK"
2	Rotating equipment - J624	Карусели	1	шт		
3	ITY-724	Карусели	1	шт		
4	Swings - J441	Качели	2	шт		
5	Swings - J472	Качели	1	шт		
6	Rotating equipment - J2401	Карусели	1	шт		
Детская площадка №7.1						
1	The Fantastic Cities - J4703	Игровой комплекс	1	шт		"PROLUDIK"
2	Play punch - J3410	Телеграф	1	шт		
3	Springers - J818	Качалка на пружине	1	шт		
4	Play punch - J3417	Игровая пушка	1	шт		
5	Rotating equipment - J2407	Вращающийся элемент	1	шт		
6	Swings - J441	Качели	1	шт		
7	Swings - J472	Качели	1	шт		
8	Springers - J846	Качалка на пружине	1	шт		
Детская площадка №7.5						
1	Tibco - J3924	Игровой комплекс	1	шт		"PROLUDIK"
2	Springers - J985	Качалка-балансир	1	шт		
3	Traditional equipment - J400	Качели со стойками	1	шт		
4	Traditional equipment - J491	Качели"змейка"	1	шт		
5	Adventure - J2687	Игровой комплекс	1	шт		
Детская площадка №7.10						
1	Trampolines - R34-ETP-500	Батут	1	шт		"PROLUDIK"
2	Grafik finish - J2611-GG	Игровой элемент	1	шт		
3	Play punch - J3418	Игровая пушка	1	шт		
4	Play punch - J3410	Телеграф	1	шт		
5	Play punch - R34-ITECOCH	Музыкальная пушка	1	шт		
Спорт площадка №1						
1	J1605	Шведская стенка	1	шт		"PROLUDIK"
2	J2581 - M	Качели	1	шт		
8	JPS17-S-M	Турник детский	1	шт		
9	JPS19-S-M	Брусья	2	шт		
10	R37-U.SDX-2010L	Тренажер	1	шт		
11	R37-U.SDX-2138	Тренажер	1	шт		
12	R37-U.SDX-2318L	Тренажер	4	шт		
13	R37-U.SDX-2318	Тренажер	1	шт		
14	R37-U.SDX-2448	Тренажер	1	шт		
15	R37-U.SDX-2448L	Тренажер	1	шт		
16	R37-U.SDX-2586	Тренажер	1	шт		
17	R37-U.SDX-2586L	Тренажер	1	шт		
18	R37-U.SDX-2928	Тренажер	1	шт		
19	R37-U.SDX-2928L	Тренажер	1	шт		
20	R37-U.SDX-3038	Боксерская груша	2	шт		
21	ot001	Теннисный стол	12	шт		АДАПАТ
22	YE4-1019H	Ворота футбольные	2	шт		Нагро
23	Стойбы для сетки	8	шт	Стойбы комплект от до 2-х х		Cinquefolio
Скейт парк						
1	Угловой рельс 1,5	1	шт			"PROLUDIK"
2	Фэнбокс	1	шт			
3	Узкий рельс радиус	2	шт			
4	Пирамида	1	шт			
5	Грэйнбокс 0,5	2	шт			
6	Мини-боксы	1	шт			
7	Грэйнбокс 0,3	1	шт			
8	Бочка	1	шт			
9	Рейл 0,35	1	шт			
10	Грэйнбокс 0,4	1	шт			
11	Гэп в 0,42	1	шт			
12	Угловой радиус 1,2	1	шт			
13	Гэп в 0,55	1	шт			
14	Радиус 1,5	1	шт			
Полоса препятствий						
1	JPS12-S	оборудование	1	шт		"PROLUDIK"
2	JPS20-S	оборудование	1	шт		
3	JPS21-S	оборудование	1	шт		
4	JPS30-J	оборудование	1	шт		
5	JPS22	оборудование	1	шт		
6	JPS23-S	оборудование	1	шт		
7	JPS23-S	оборудование	1	шт		
8	JPS13-S	оборудование	1	шт		
9	JPS14	оборудование	1	шт		
10	J2211	оборудование	1	шт		
Скалодром						
1	Стена СЛЮЗ 3М	1	шт			"Laprett"
2	Стена для болдеринга 1	1	шт			
3	Стенка "Столбчатый вулкан"	1	шт			
Ограждения						
1	Детские площадки	1186	пог.м.			
2	Спортивные площадки	1190	пог.м.			
3	Первоцветные зеленодолье	7000	пог.м.			

ВЕДОМОСТЬ ПАВИЛЬОНОВ

№	Наименование	Кол-во шт.	Ед.изм	Площадь застройки 1 шт.	Итого, площадь	Примечание
1	Павильоны основные:		м.кв.		803,9	
	Входная группа с велопрокатом (навес)	1	м.кв.	137,3	137,3	Учитывается площадь непокрытого навеса в кратности согласно СП 118.13330.2012
	Входная группа с велопрокатом (из)	1	м.кв.	122,8	122,8	Учитывается площадь непокрытого навеса в кратности согласно СП 118.13330.2012
	Кафе-фудкорт	1	м.кв.	84,2	84,2	
	Кафе тип 1	1	м.кв.	33,3	66,6	
	Кафе тип 3	1	м.кв.	81,9	81,9	
	Биотуалет тип 1	3	м.кв.	16,5	49,5	
	Биотуалет тип 2	5	м.кв.	14,4	72,0	
	Регистр	1	м.кв.	85,0	85,0	
2	Нежилительные сооружения		м.кв.		917,8	Инвестор
	ИТОГО		м.кв.		1221,7	

Сравнительные балансовые показатели всей территории проектирования

	Существующее положение			Проектные решения		
Наименование	кв.м	%		кв.м	%	
Общая площадь территории	2448355,0	100		2448355,0	100,0	
Здания и сооружения	2696	0,11		2501,9	0,14	
Капитальные сооружения	2696			2696		
Нежилительные сооружения	-			805,9		
Площадь дорожных покрытий, в том числе:	175881,0	7,18		161314,2	6,62	
асфальтобетон	73018,5			40846		
гранитная плитка	533,8			40760		
бетонная газонная решетка	2918,0			2364,3		
бетонная осзонная решетка				1086		
гравитный отсев	42144,6			51297,2		
деревянный настил	4089			5777,6		
Резервное покрытие	4089			16960		
грунт	53177,3			2909,0		
Площадь водоемов:	20785,0	0,85		20785,0		
Площадь озеленения, в том числе:	2248993,0	91,86		2195160,6	92,42	
Травяной покров (- сохраняемый травяной покров - устраиваемый)	2248669,4			35465,9		
цветники	323,6			2260881,6		
Насаждения	шт		шт./га			шт./га
деревья	182540		8372	182509		8377
кустарники	12910		57	17300		78

* Общая площадь дорожных покрытий.
** Нежилительные сооружения учитываются на твердых дорожных покрытиях.

Сравнительные балансовые показатели территории в границах объекта ПК N60-II-ВАО

	Существующее положение			Проектные решения		
Наименование	кв.м	%		кв.м	%	
Общая площадь территории	2442004,5	100		2442004,5	100,0	
Здания и сооружения	2696	0,11		2501,9	0,14	
Капитальные сооружения	2696			2696		
Нежилительные сооружения	-			805,9		
Площадь дорожных покрытий, в том числе:	175881,0	7,20		161314,2	6,61	
асфальтобетон	73018,5			40846		
гранитная плитка	533,8			40760		
бетонная газонная решетка	2918,0			2364,3		
бетонная осзонная решетка				1086,0		
гравитный отсев	42144,6			51297,2		
деревянный настил				5777,6		
резервное покрытие	4089,0			16960,0		
грунт	53177,3			2909,0		
Площадь водоемов:	20785,0	0,85		20785,0	0,85	
Площадь озеленения, в том числе:	2242722,0	91,84		2255465,4	92,40	
Травяной покров (- сохраняемый	2242398,4			22546514		
цветники	323,6			1872,3		

Экспликация

ЭКСПЛИКАЦИЯ СУЩЕСТВУЮЩЕЕ
- лиственные
- хвойные

НОВОЕ
- ЛИСТВЕННЫЕ
- ХВОЙНЫЕ

ПРЕДСТАВЛЯЕМОЕ
- Зеленая зона
- площадка для настольных игр
- мусоросборницы

ПРОЕКТИРУЕМОЕ
- детская площадка для малобюджетных групп
- детская площадка для малобюджетных групп
- площадка для детей с ограниченными возможностями
- экологическая детская площадка
- площадка для выгула собак
- площадка для детей с ограниченными возможностями
- площадка с тренажерами
- площадка для физкультурных занятий
- площадка для малобюджетных групп
- площадка с мусорным контейнером
- зона отдыха
- зона для выгула собак
